

Y 386733.702
X 5754728.395


Y 386881.106
X 5754550.214

Y 386629.683
X 5754642.343

Y 386777.087
X 5754646.162

V:\VERDATEN_SEVEN\Nottuln_barrierefrei

PLOTM 6HXK19 Blatt: 11 M 1:250 19.01.2016 09:36

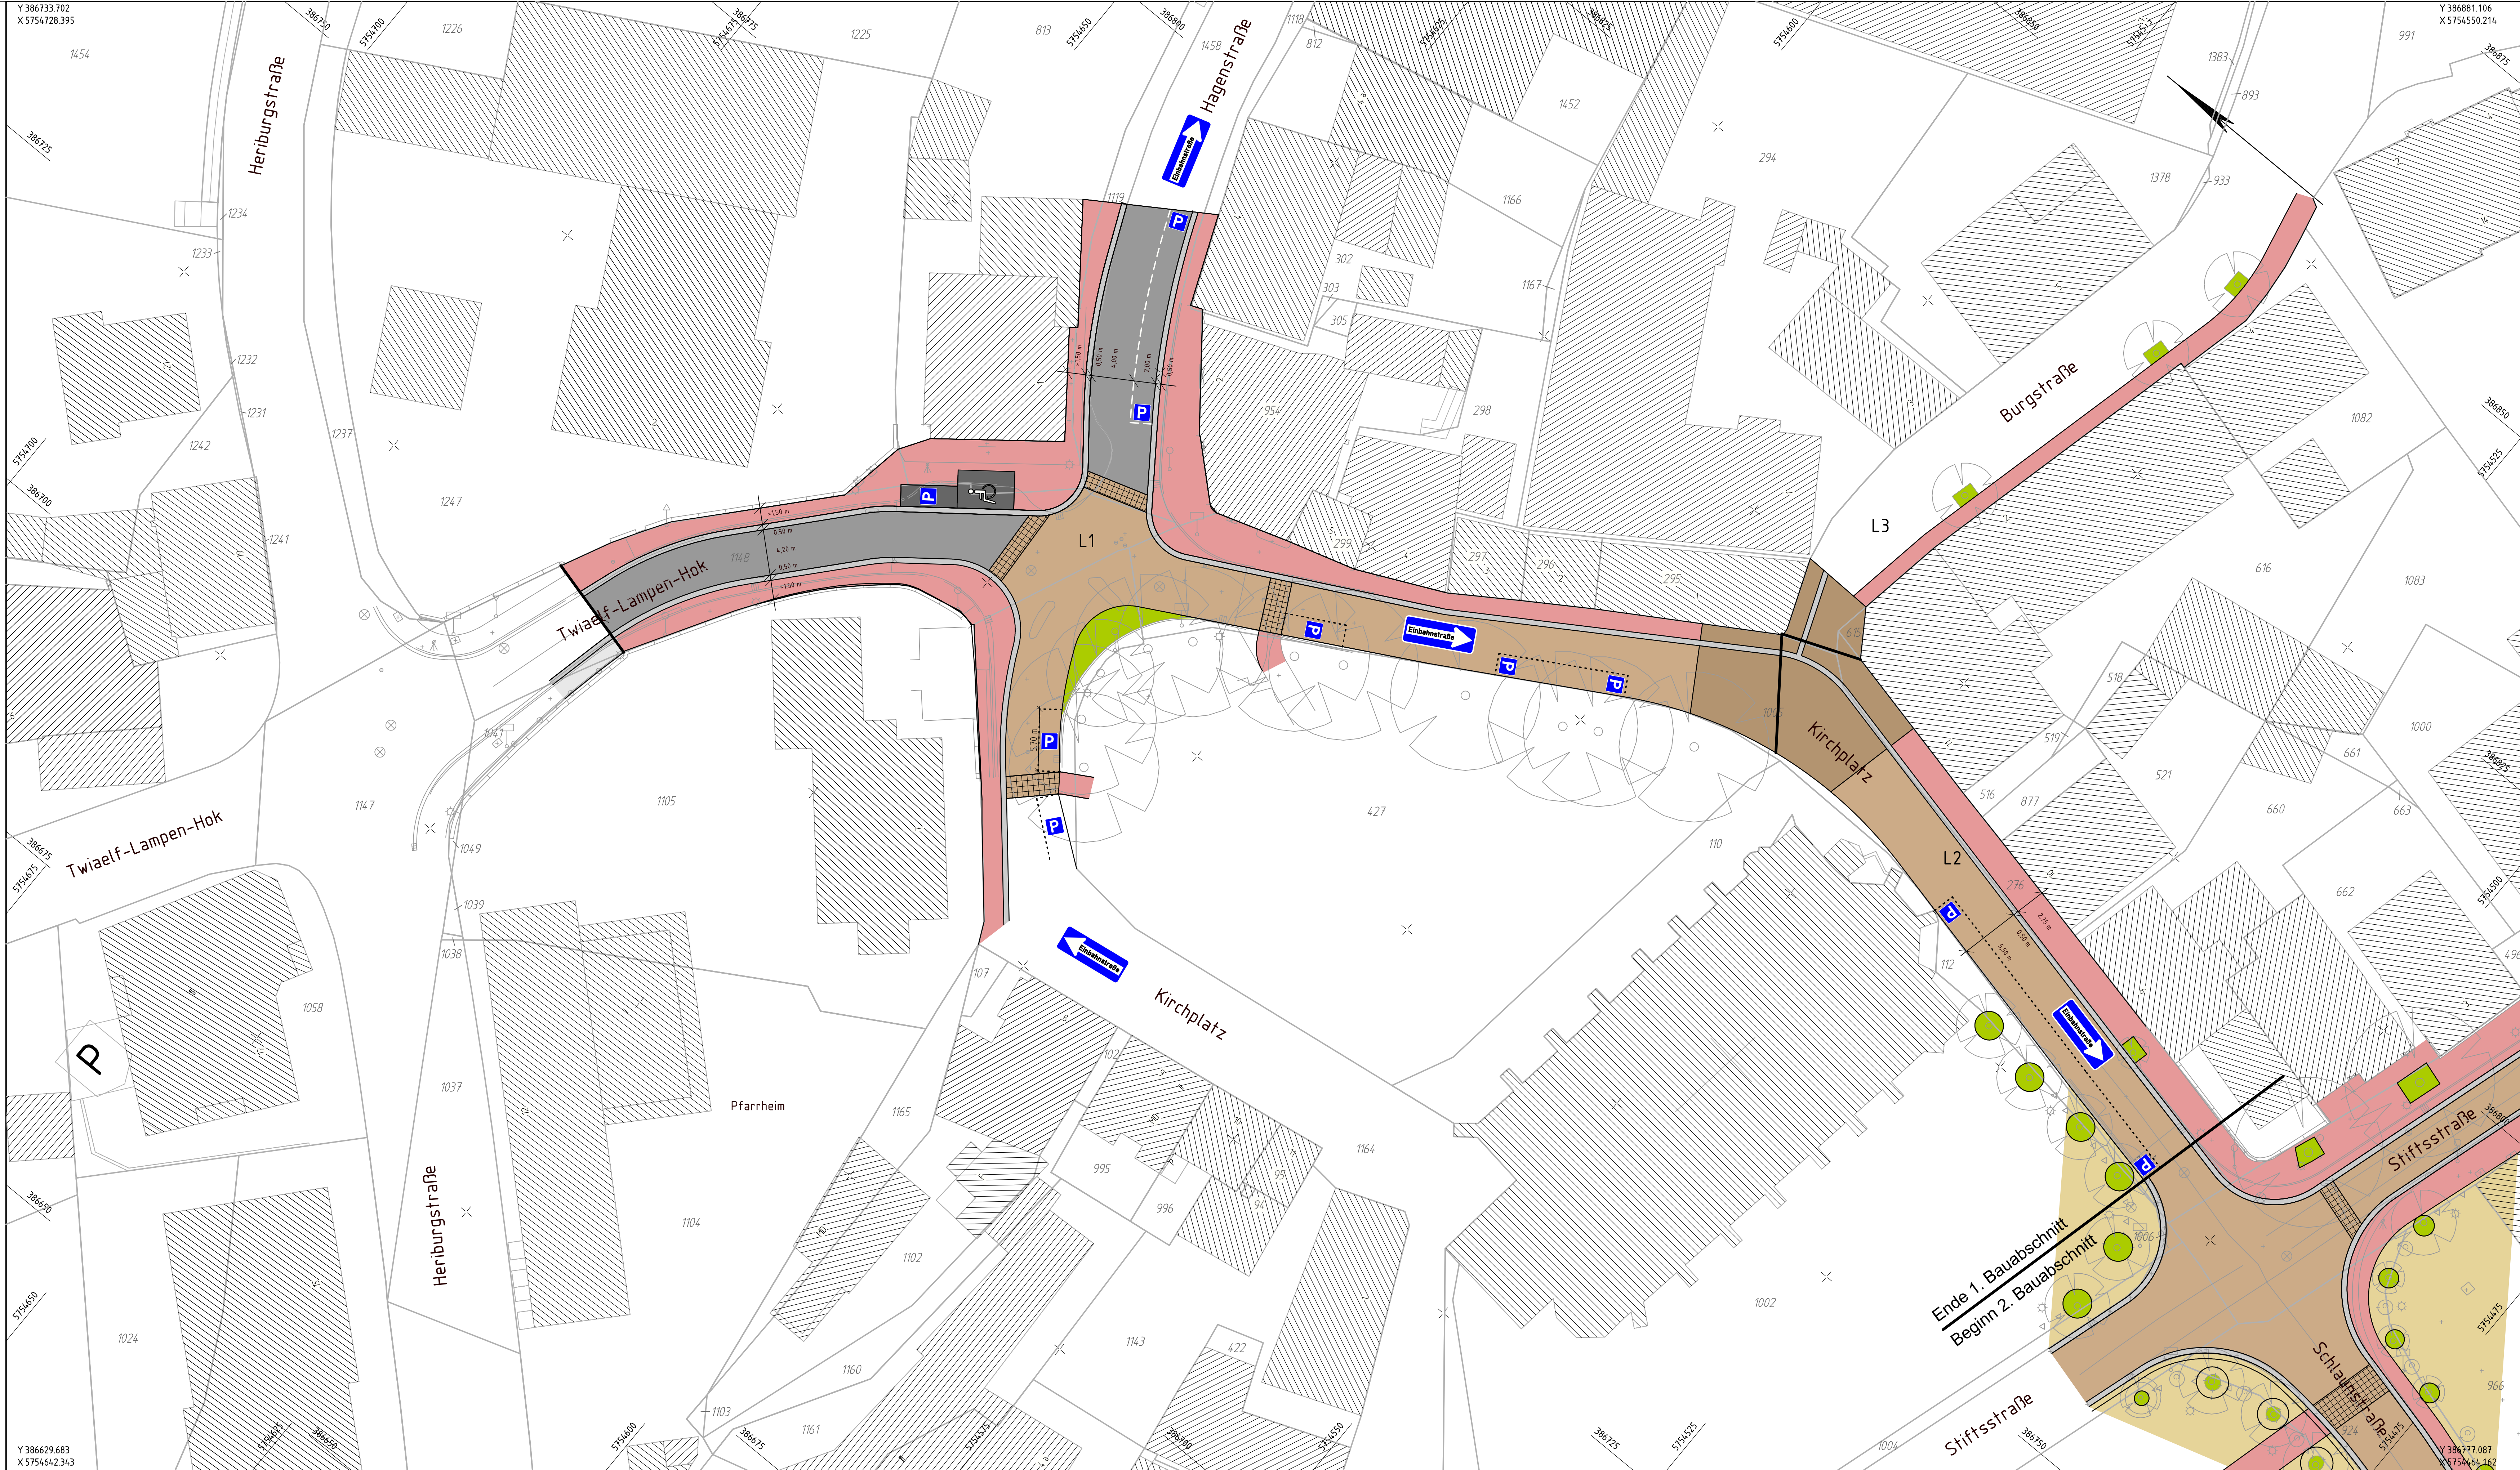

- Legende:**
- Asphalt
 - barrierefreie Übergänge (Naturstein gesägt)
 - Betonstein (Klinkeroptik "Riemchen" 21/7/8 rot/schwarz)
 - Gehwegplatten (grau)
 - Betonstein (anthrazit)
 - Betonsteinpfl. (Antikoptik 20/30/8 braun/schwarz)
 - Natursteinpflaster groß
 - Natursteinpflaster klein
 - Betonstein Rinne
 - Grünbeete



nts Beratende Ingenieure & Stadtplaner
 Vermessung Straßen- und Verkehrsplanung Bauleitung
 Stadtplanung Landschaftsplanung Siedlungs- und Wasserbau
 Lärmschutz Verkehrstechnik Leitungsdokumentation
 4100 Münster, Hermannstr. 13, Tel. 0251/2700-0 Fax: 0251-2700-10
 Homepage: www.nts-plan.de e-Mail: info@nts-plan.de

Strasse:		Blatt Nr.: 1 (11)	
Nächster Ort:		Reg. Nr.:	
Nottuln		Datum:	
barrierefreier Umbau Ortskern Nottuln		bearbeitet	07.10.2016 R. Suhre
		gezeichnet	07.10.2016 Henningham
		geprüft	07.10.2016 R. Suhre
Aufgestellt:		Lageplan Maßstab: 1:250	