



Bebauungsplan Nr. 53 „Schulze Frenking III“ der Gemeinde Nottuln Übersichtspläne

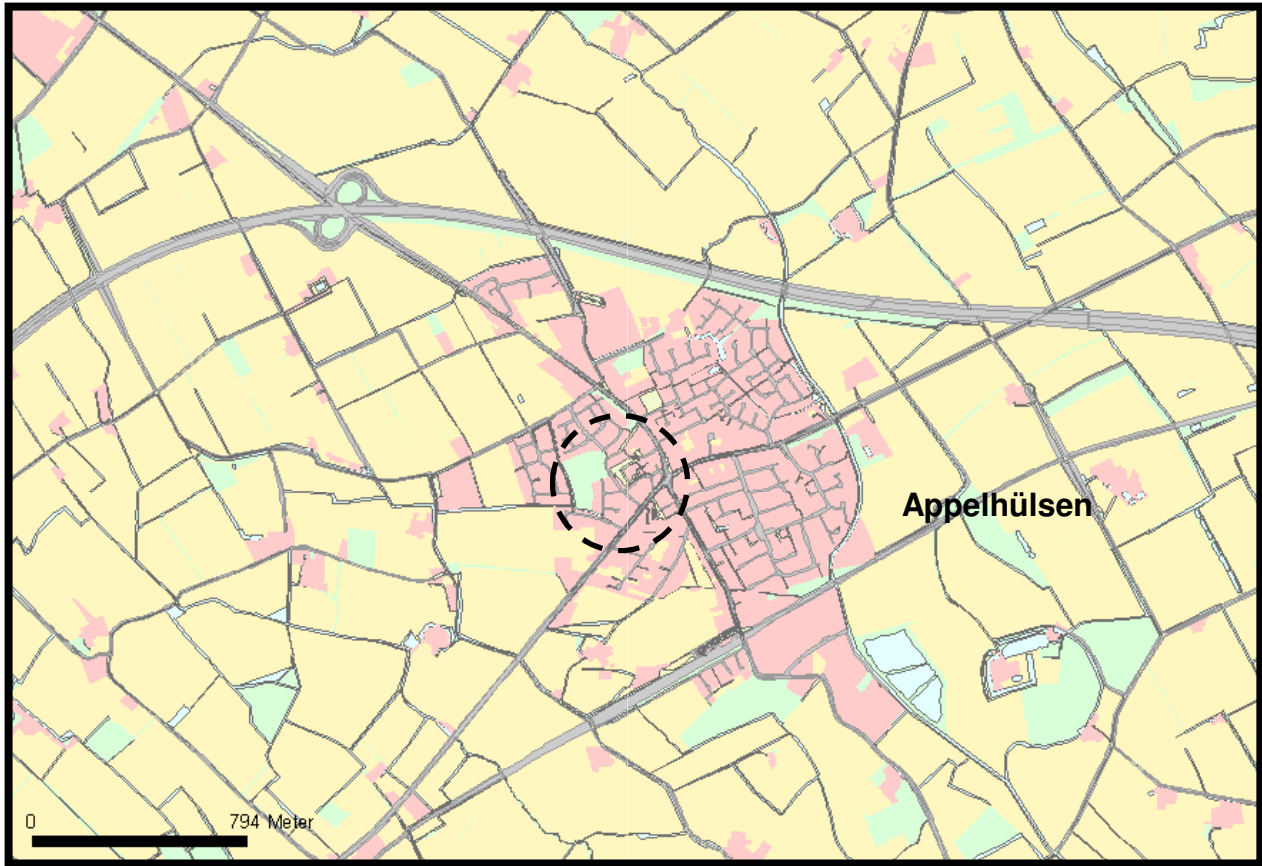


Übersichtsplan Maßstab 1:28000

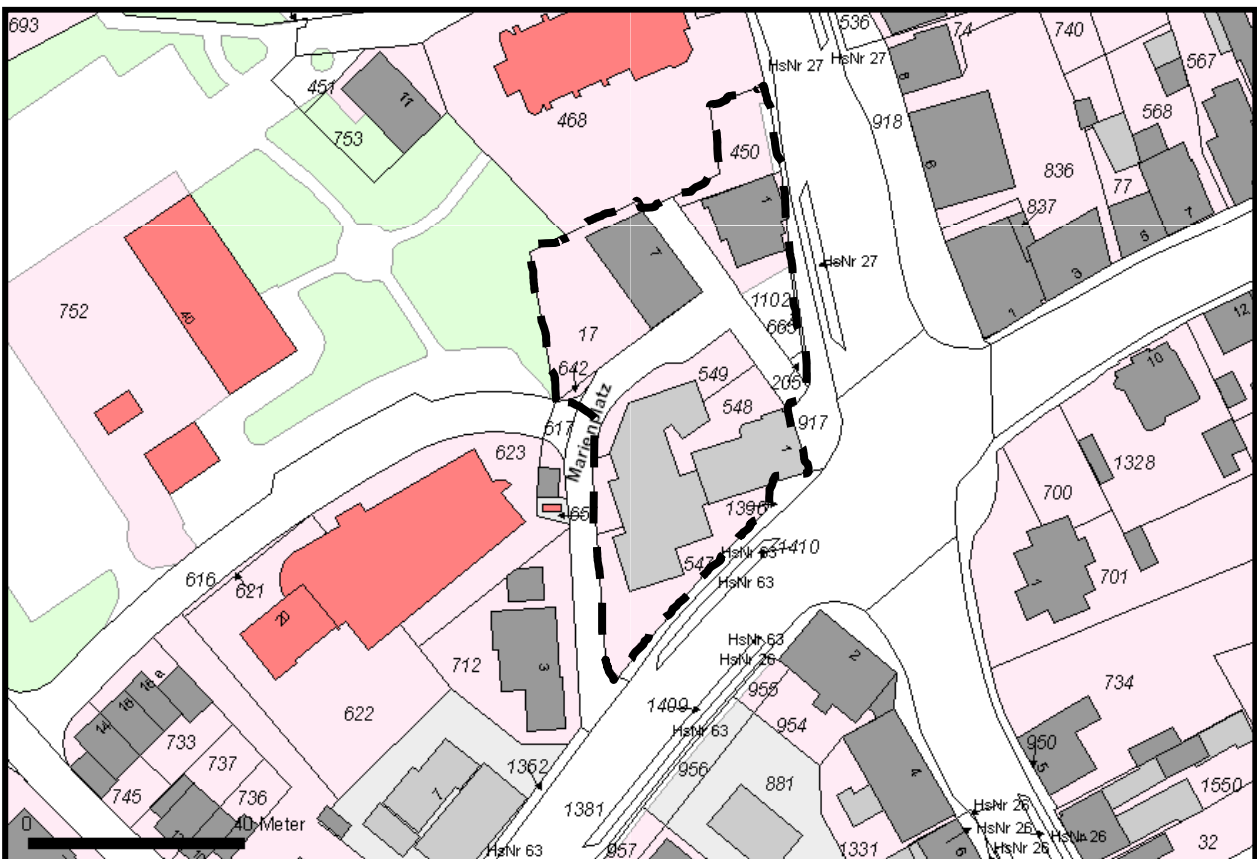

Änderungsbereich Maßstab 1:1000

Planausschnitt aus dem Bebauungsplan Nr. 53 „Schulze Frenking III“ der Gemeinde Nottuln

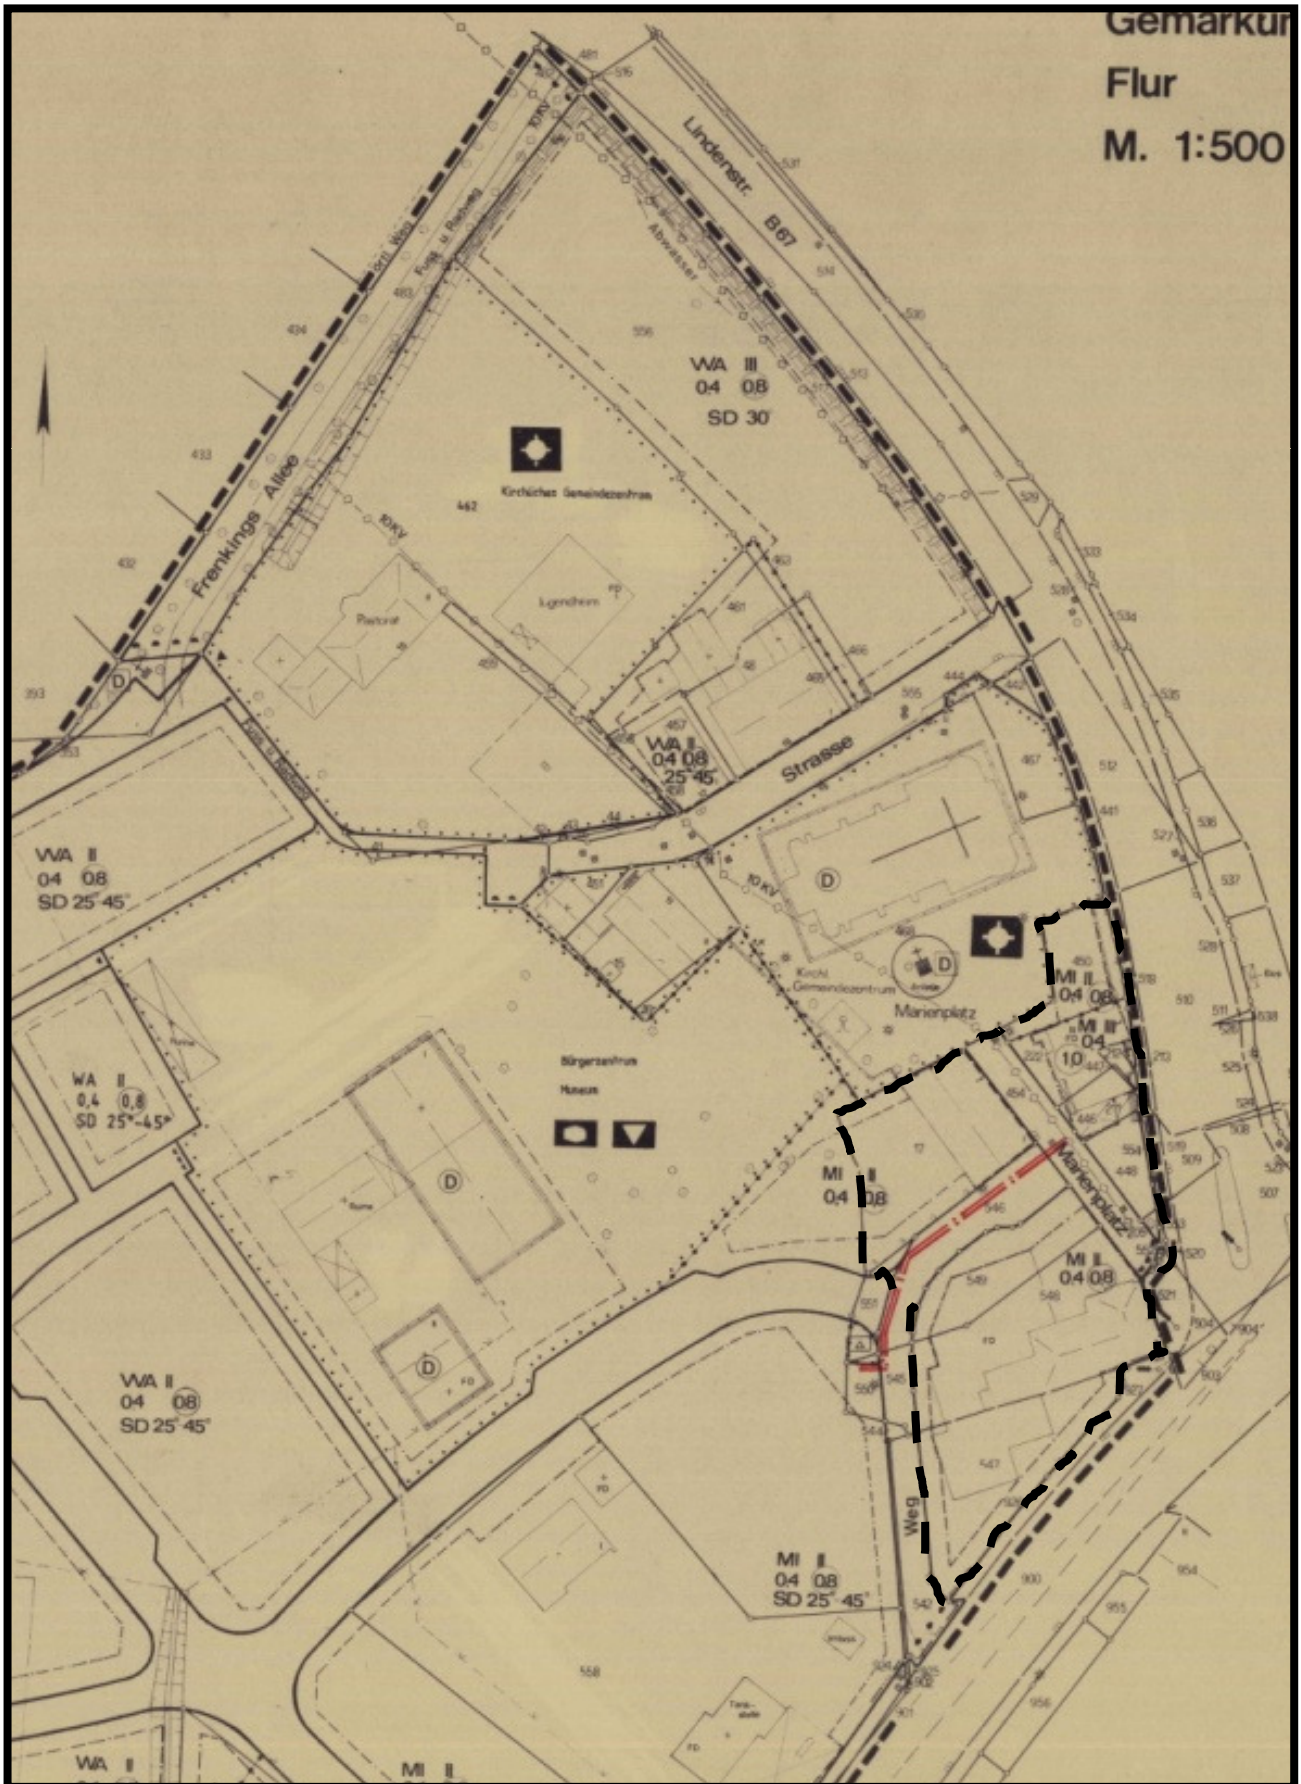

Änderungsbereich