
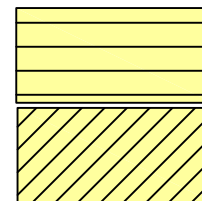


# Anlage 1

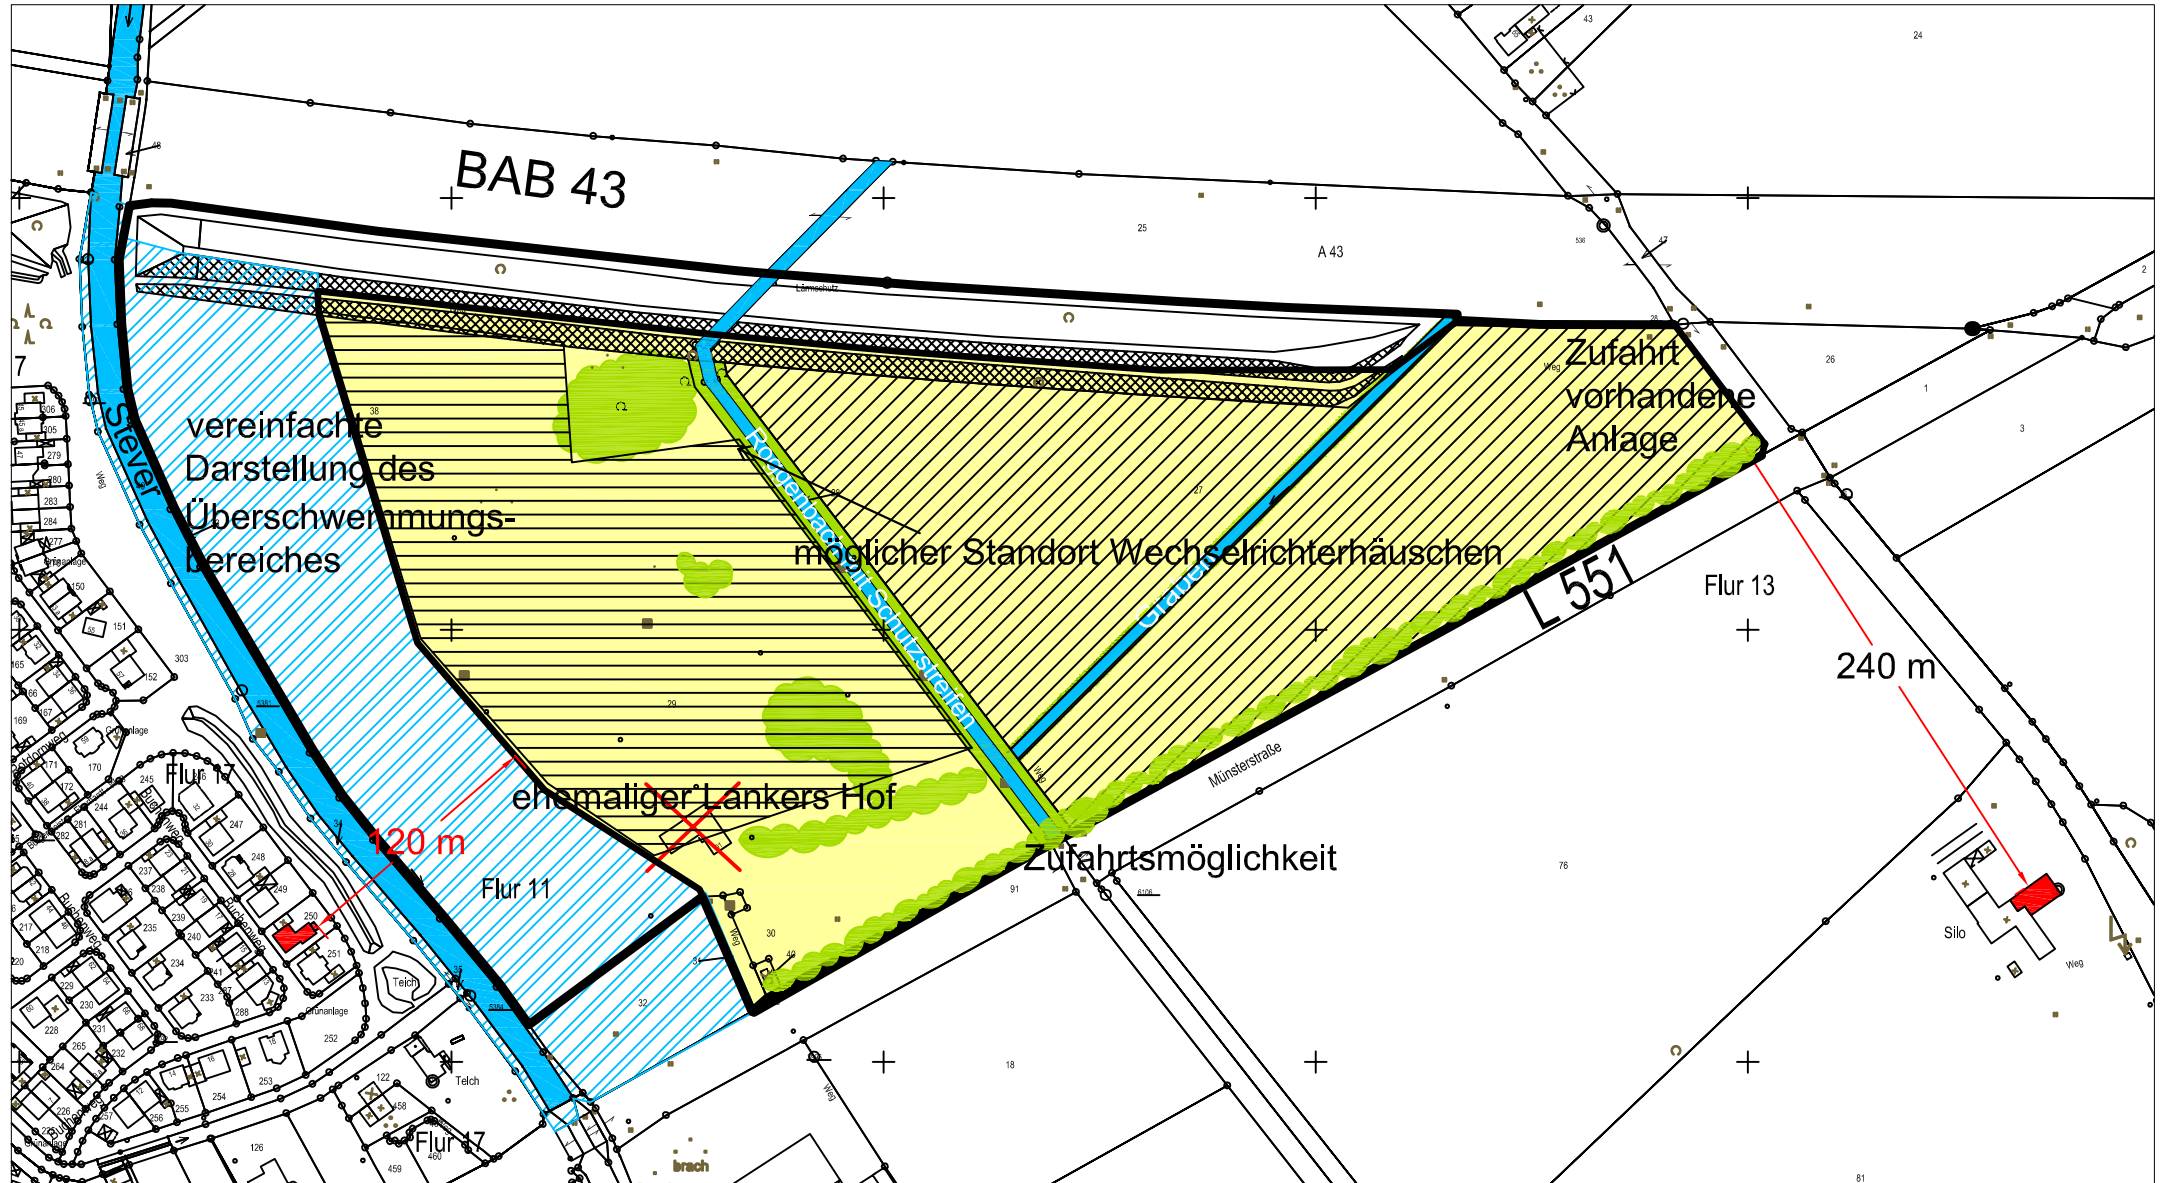

Erweiterungsfläche Freiflächenanlage

vorhandene Freiflächenanlage