

Satzung der Gemeinde Nottuln über die Festlegung der Gebietszonen und der Höhe des Geldbetrages nach § 47 Abs. 5 der Landesbauordnung vom 22.02.1994

Der Rat der Gemeinde Nottuln hat in seiner Sitzung am 22.02.1994 aufgrund des § 4 der Gemeindeordnung für das Land Nordrhein-Westfalen in der Fassung der Bekanntmachung vom 13.08.1984 (GV NW S. 475) in der z.Z. gültigen Fassung des § 47 der Bauordnung für das Land Nordrhein-Westfalen vom 26.06.1984 /GV NW S.- 419/532), in der z.Z. gültigen Fassung, folgende Satzung beschlossen:

§ 1

(1) In der Gemeinde Nottuln werden folgende Gebietszonen nach § 47 Bauordnung NW festgelegt:

Gebietszone I	-	Ortskernbereich Nottuln
Gebietszone II-	-	übrige Siedlungsbereiche
Gebietszone III	-	Außenbereich

(2) Die Abgrenzung der Gebietszonen ist in dem beigefügten Plan (Anlage zur Satzung über die Festlegung der Gebietszonen und der Höhe des Geldbetrages nach § 47 Landesbauordnung; Maßstab 1 : 10.000) durch farbige Umrandung dargestellt:

Gebietszone I	-	rote Farbe (gestrichelt)
Gebietszone II-	-	rote Farbe (durchgezogen)
Gebietszone III	-	übrige Bereiche

§ 2

Unter Zugrundelegung eines v.H.-Satzes von 75 v.H. der durchschnittlichen Herstellungskosten einschließlich der Kosten des Grunderwerbs wird der Geldbetrag je Stellplatz

in der Gebietszone I	auf	7.800 DM
in der Gebietszone II	auf	5.000 DM
in der Gebietszone III	auf	3.300 DM

festgesetzt.


§ 3

Diese Satzung tritt am Tage nach ihrer Bekanntmachung in Kraft. Gleichzeitig tritt die Satzung vom 28.11.1990 außer Kraft.

Gebietszone I


Notturn

Original Gestalt

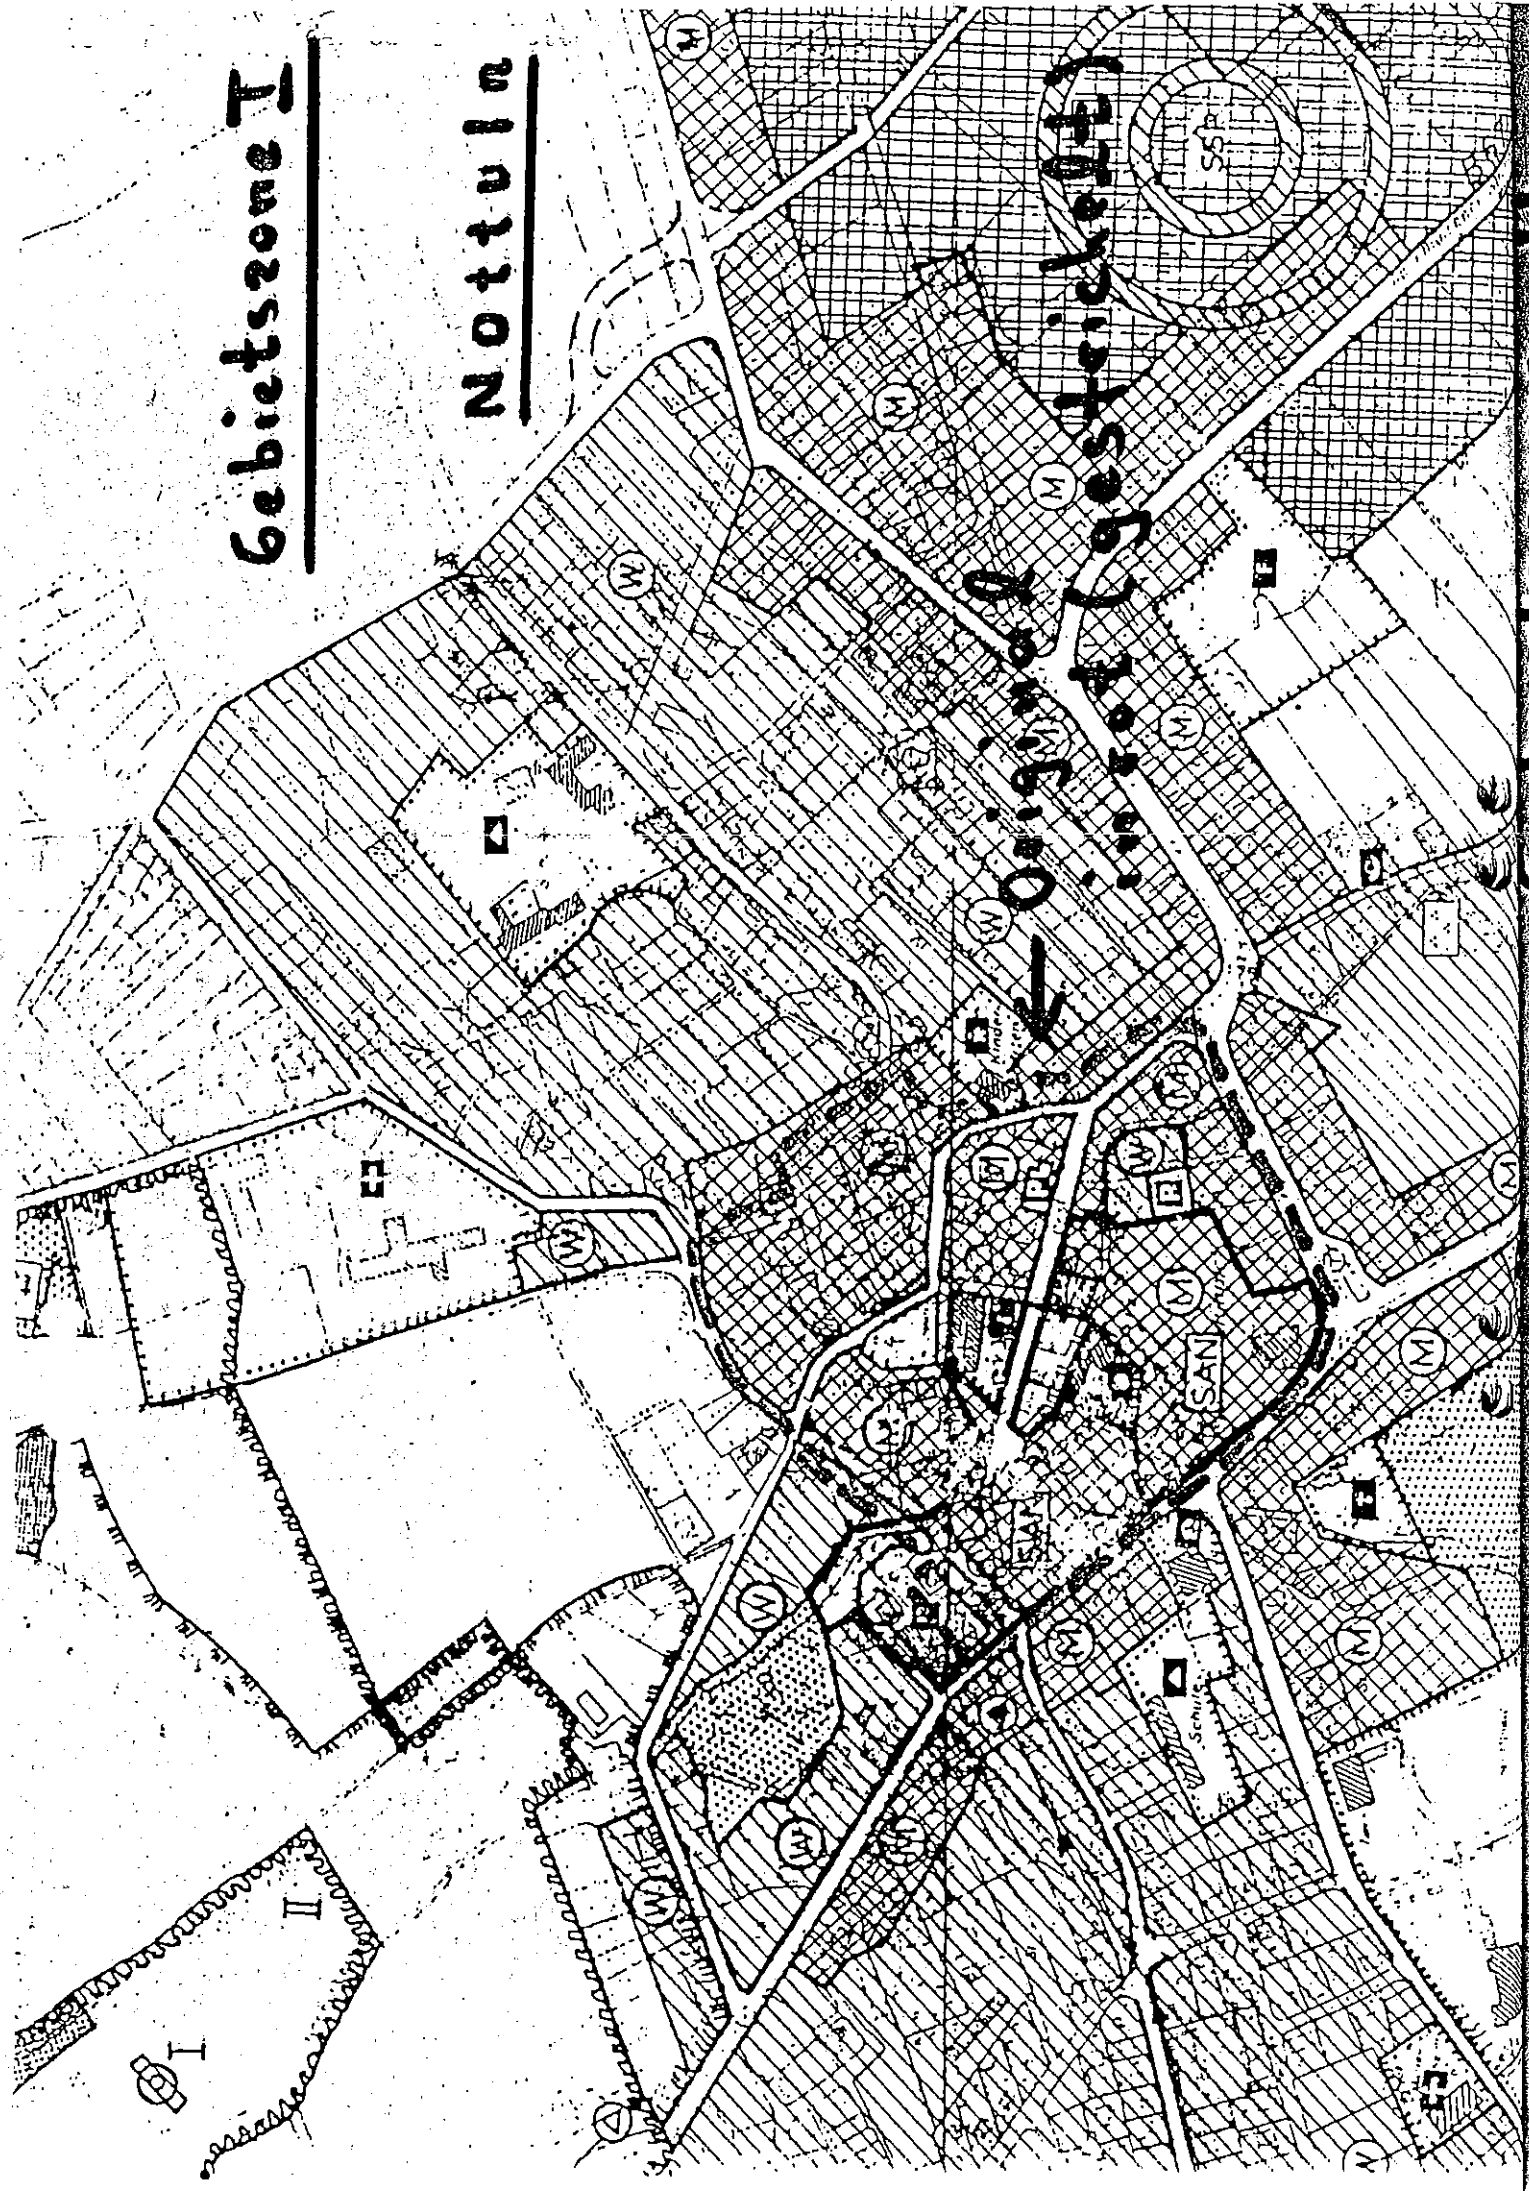

Wottuln

Original in rot
(durchgezogen)

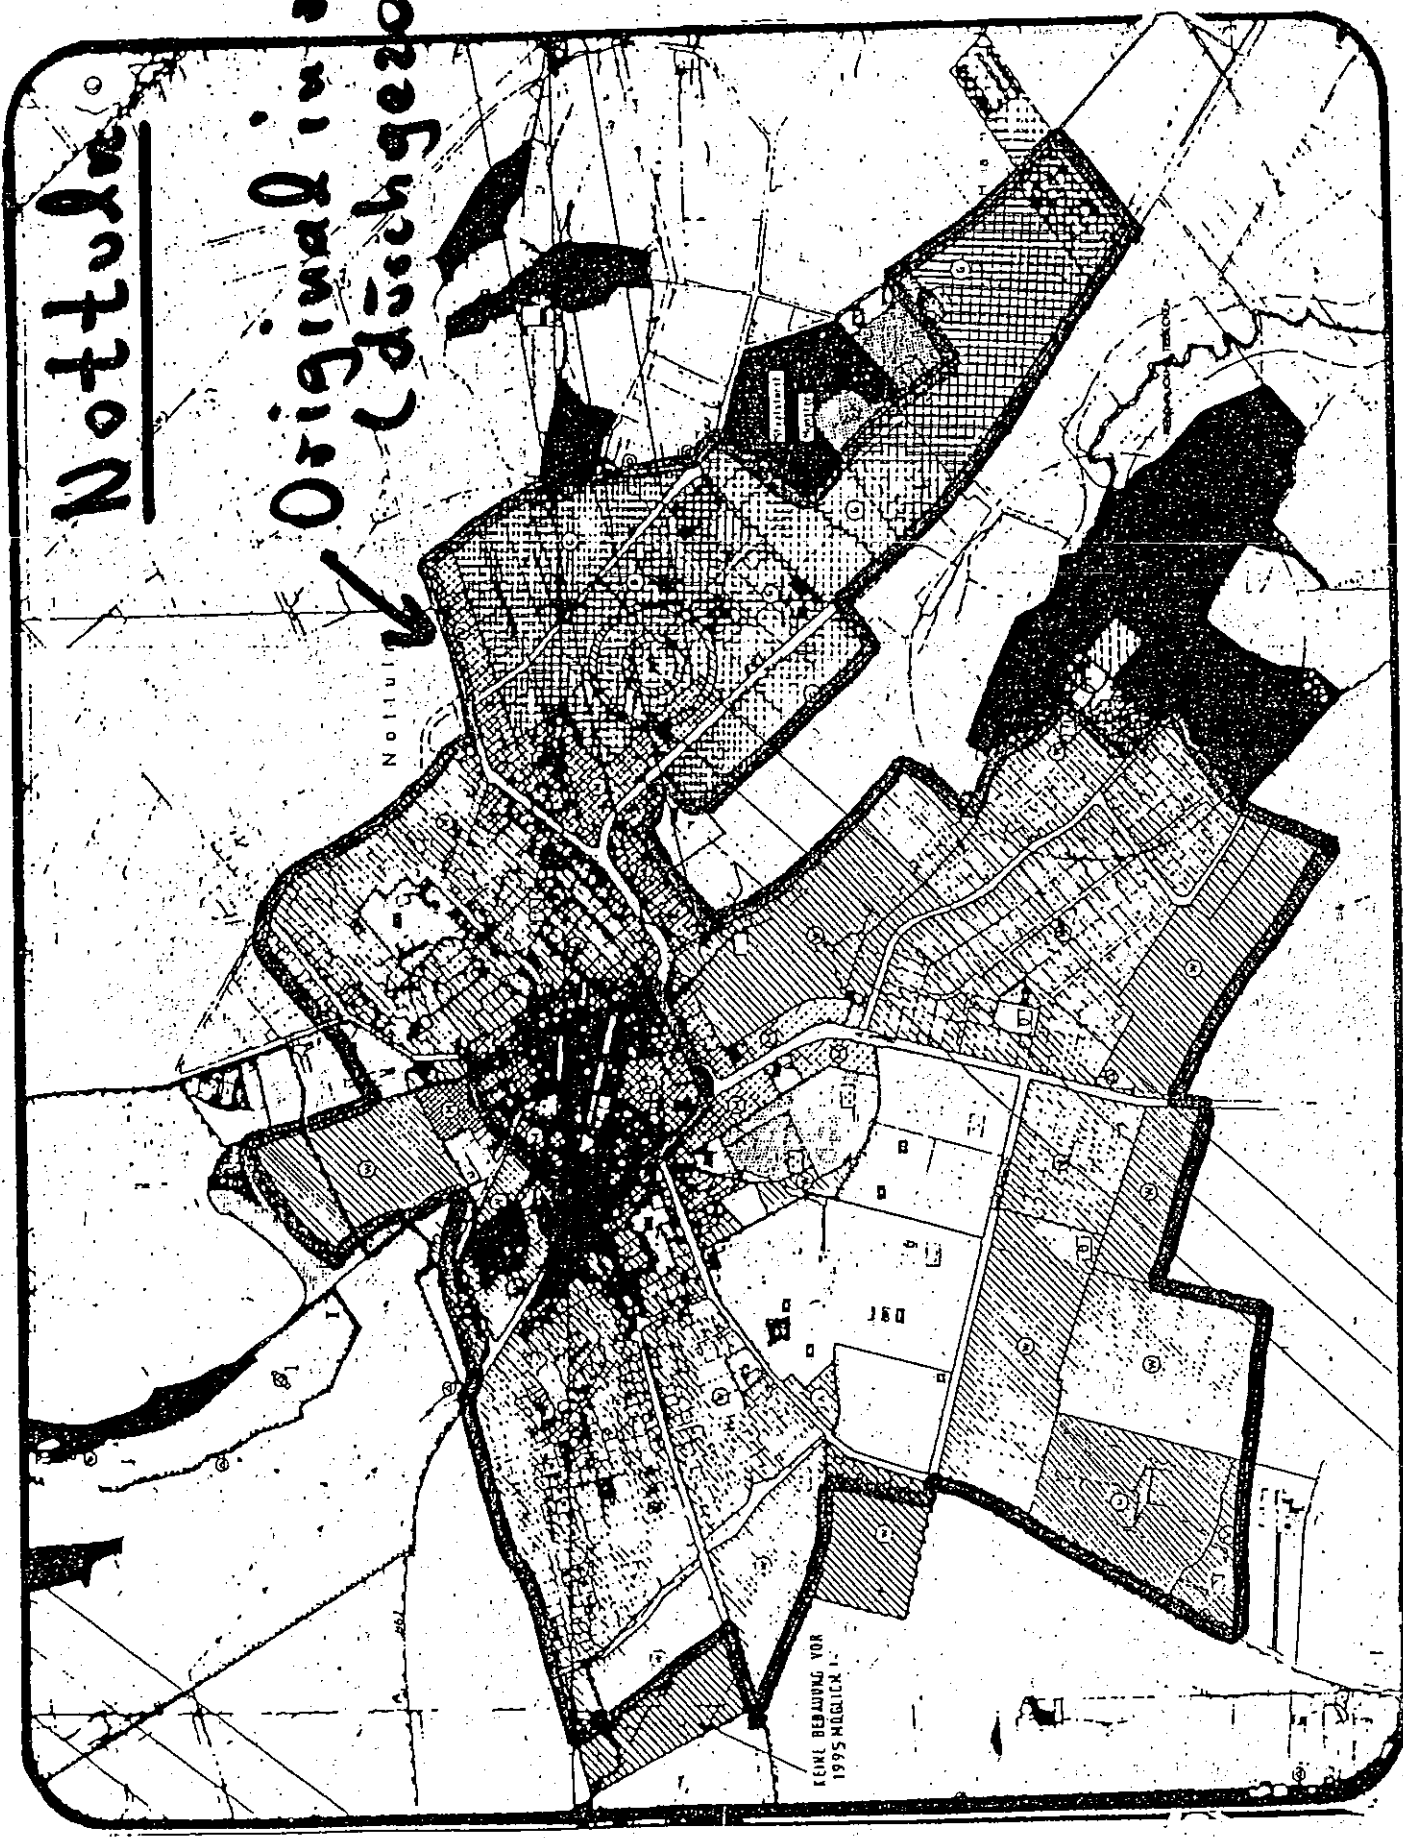

KEINE BEWAUUNG VOR
1995 MÖGLICH!