



Anlage 1 zum Aufstellungsbeschluss des Bebauungsplanes Nr. 127 „Auf der Burg“ Übersichtsplan und Abgrenzung des Geltungsbereich

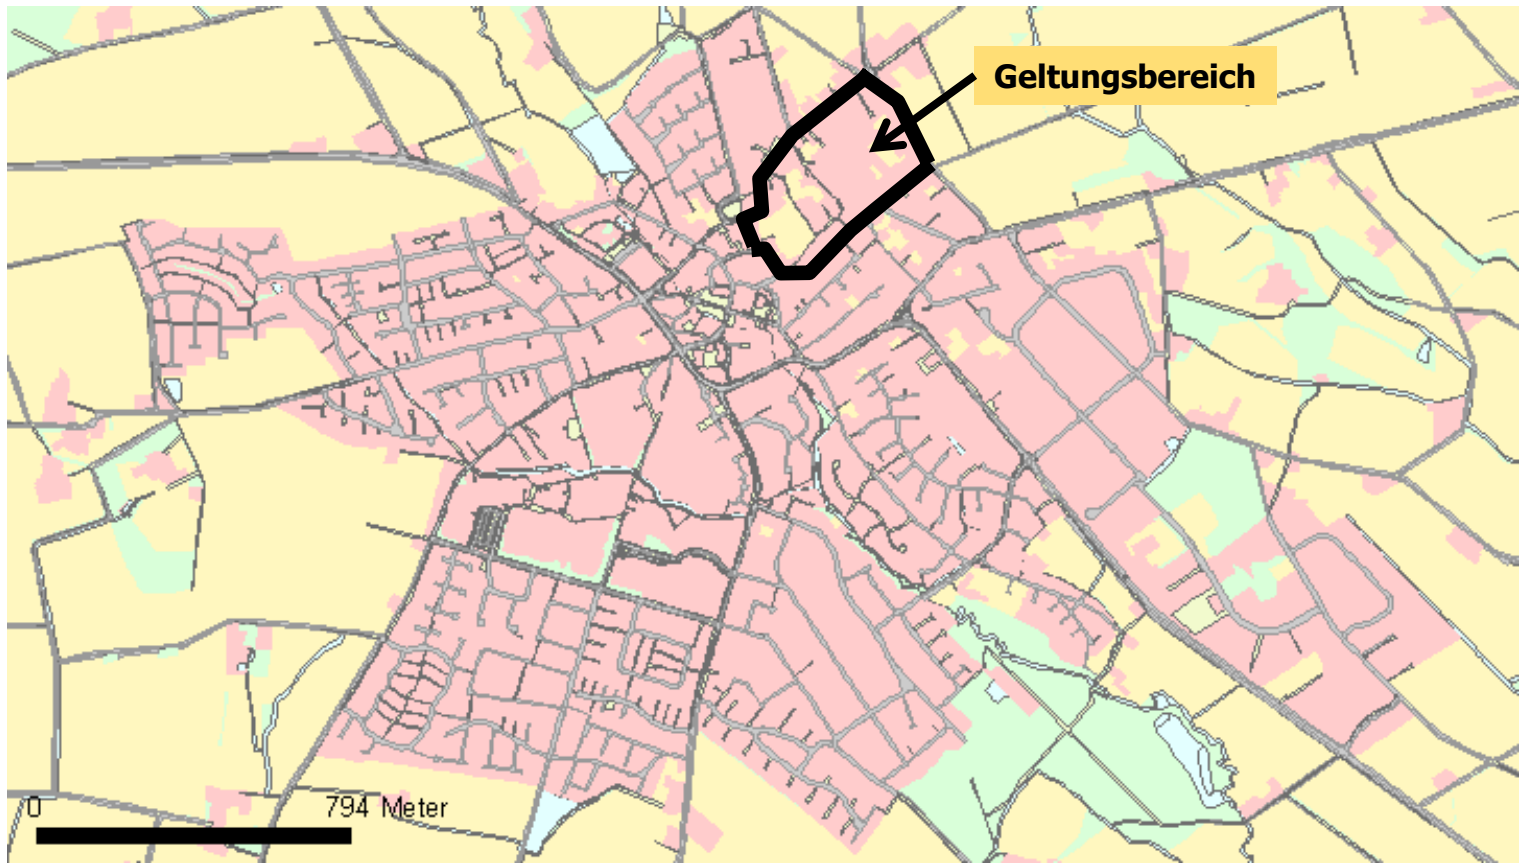

Übersichtsplan (ohne Maßstab)

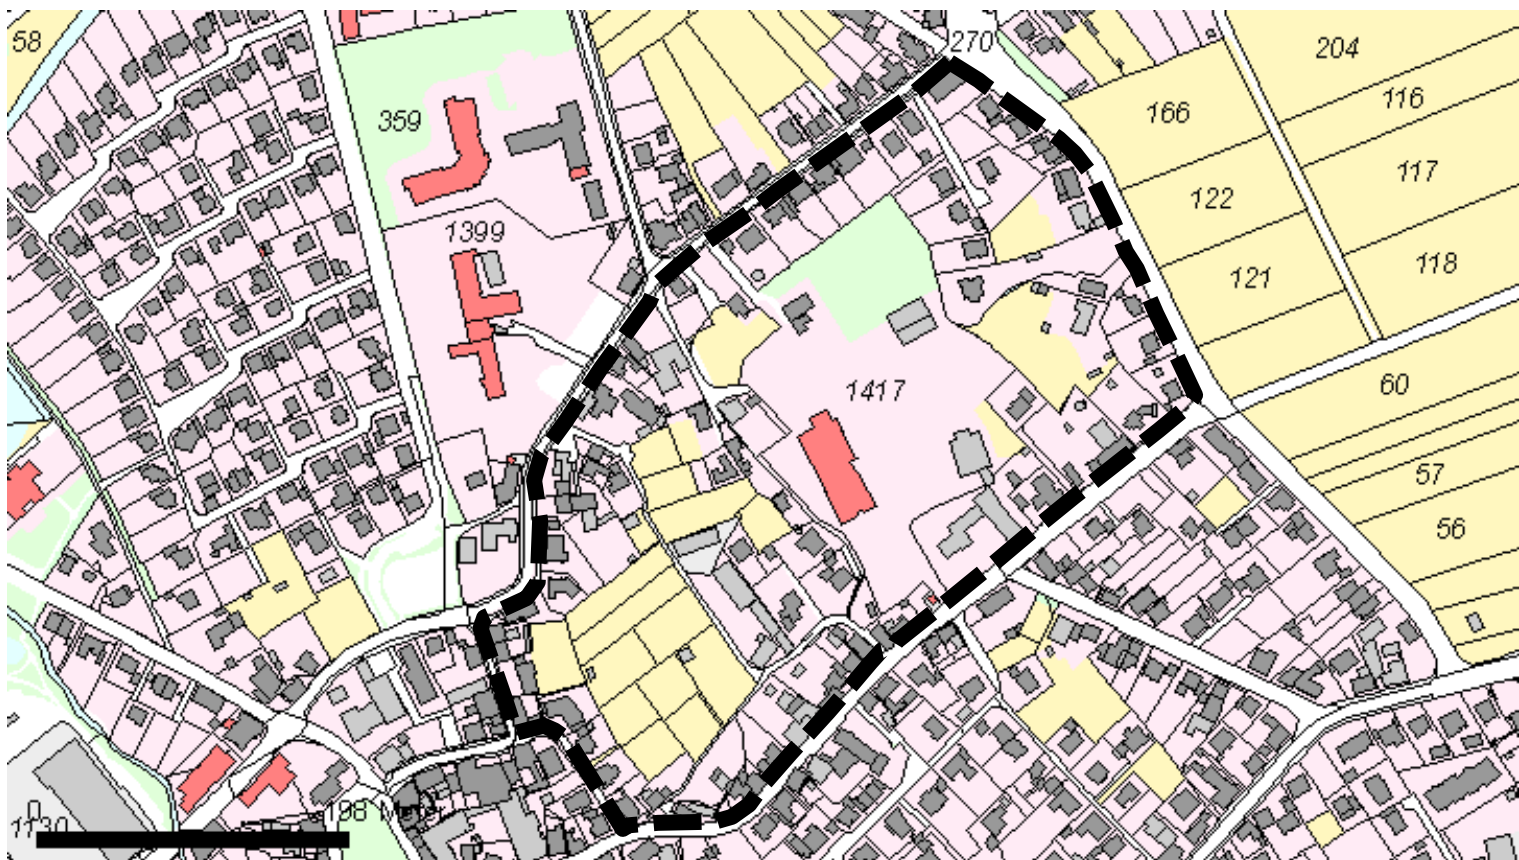

Geltungsbereich des Bebauungsplanes Nr. 127 „Auf der Burg“ (ohne Maßstab)