


Mögliche Flächenaufteilung des Bebauungsplangebietes Nr. 124 „Ehemalige Molkerei, Appelhülsen“

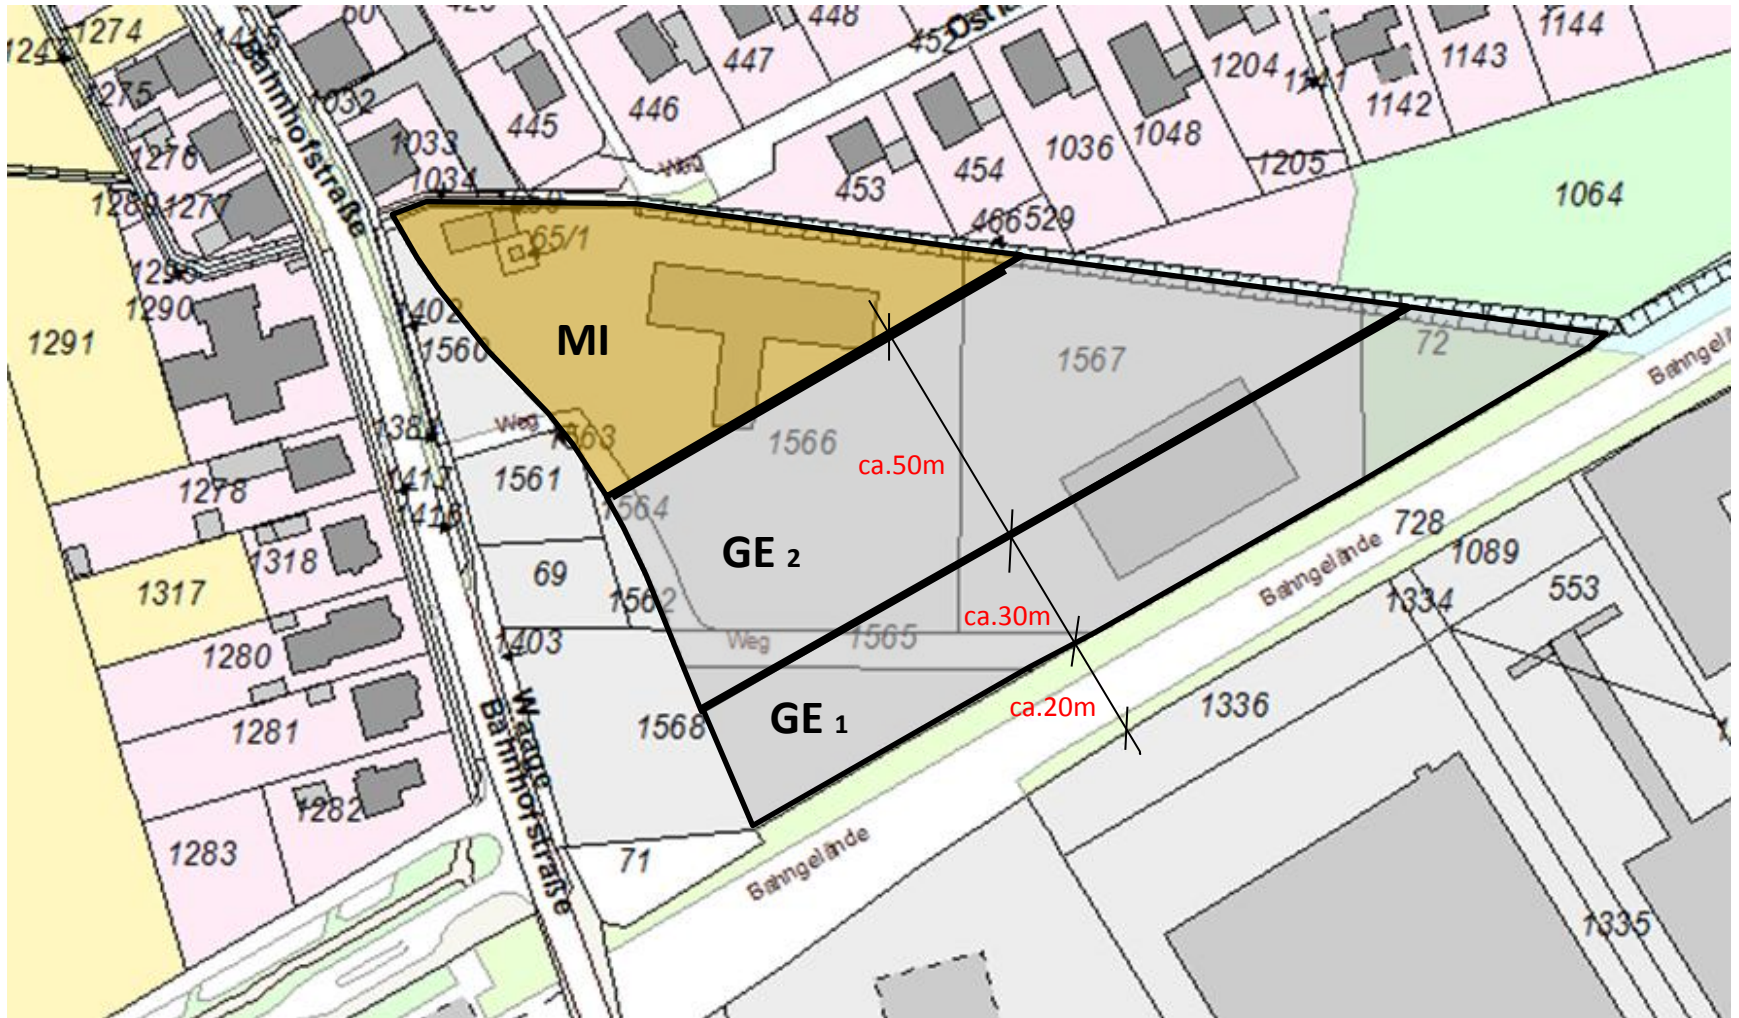

GE 1 : Gewerbegebiet (nur Abstandsklasse VII ausnahmsweise zulässig)

GE 2 : Gewerbegebiet (alle Abstandsklassen unzulässig)

MI : Mischgebiet