


Bebauungsplan Nr. 109 "Gewerbe- und Industriegebiet Beisenbusch"

Anlage 3 (108/2012)

M.: 1:2.500

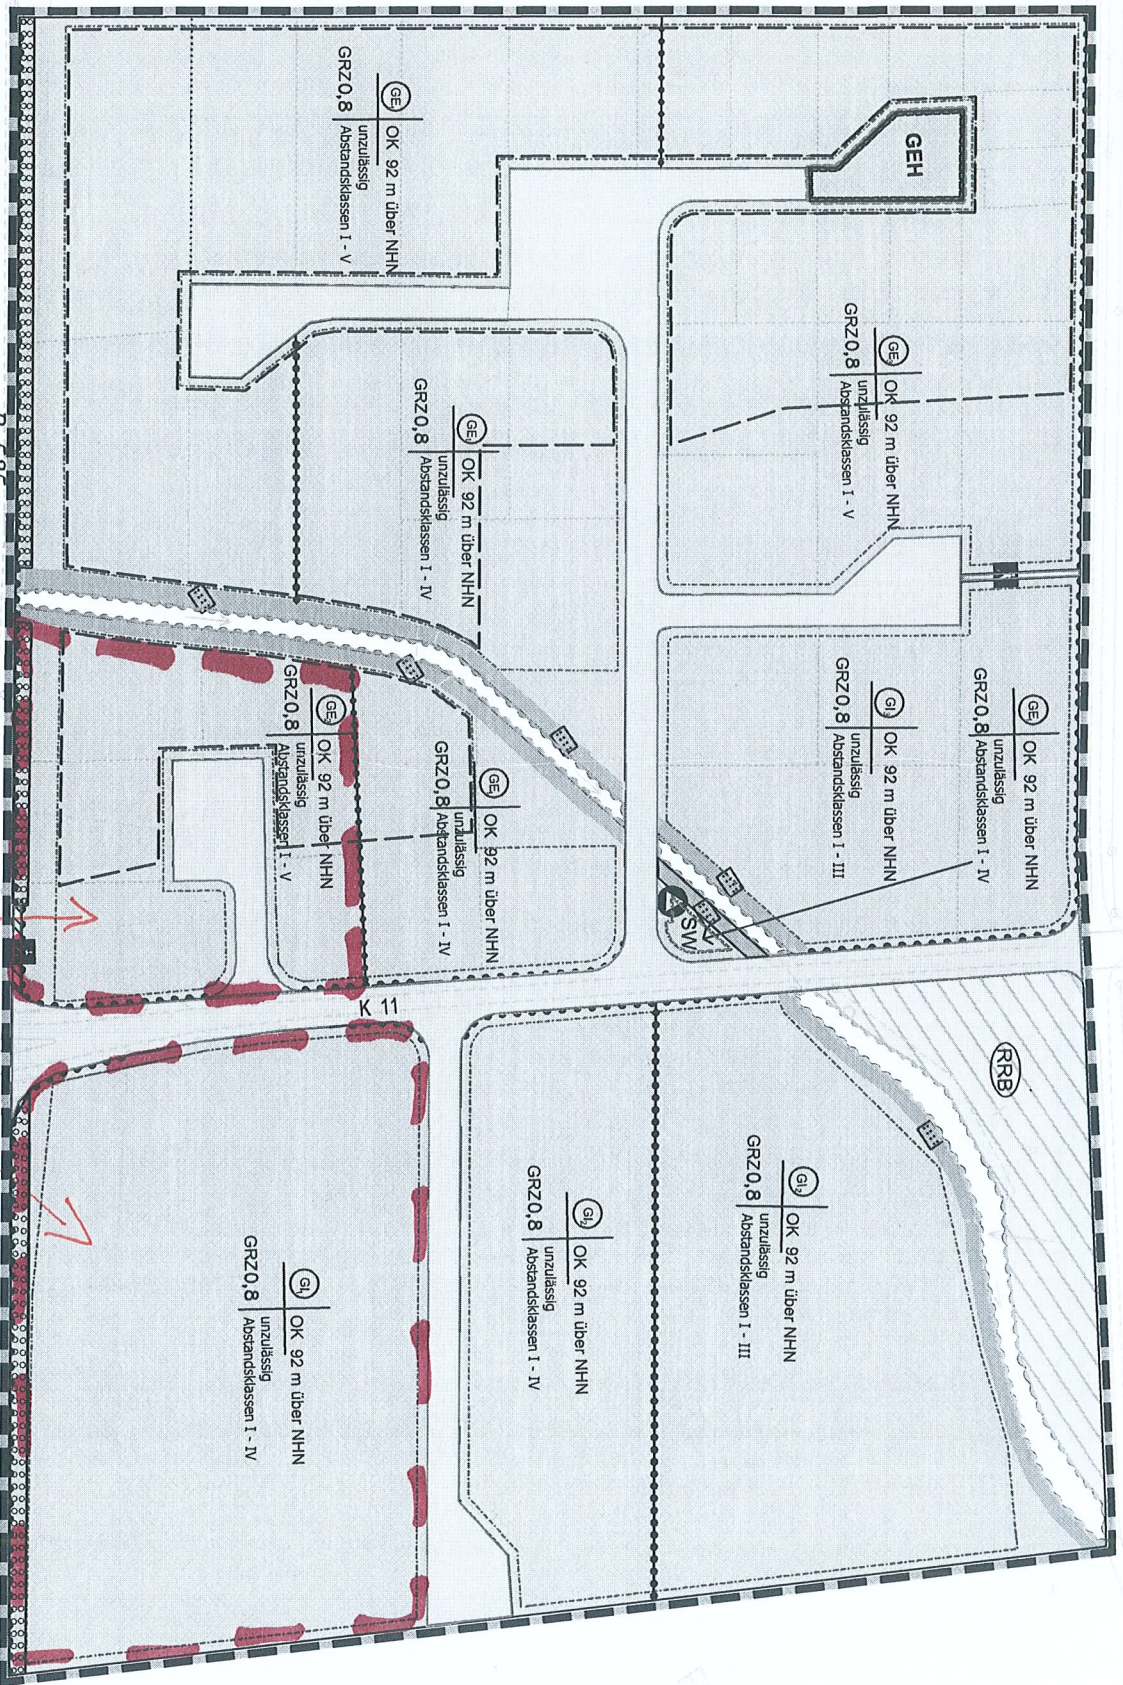

*Änderung oder Werbe festsetzungen*

Flur 08