


Abgrenzung des künftigen
Geltungsbereichs des
Bebauungsplanes Nr. 133
"Beidseits Potthoff"

Maßstab: 1:1.500

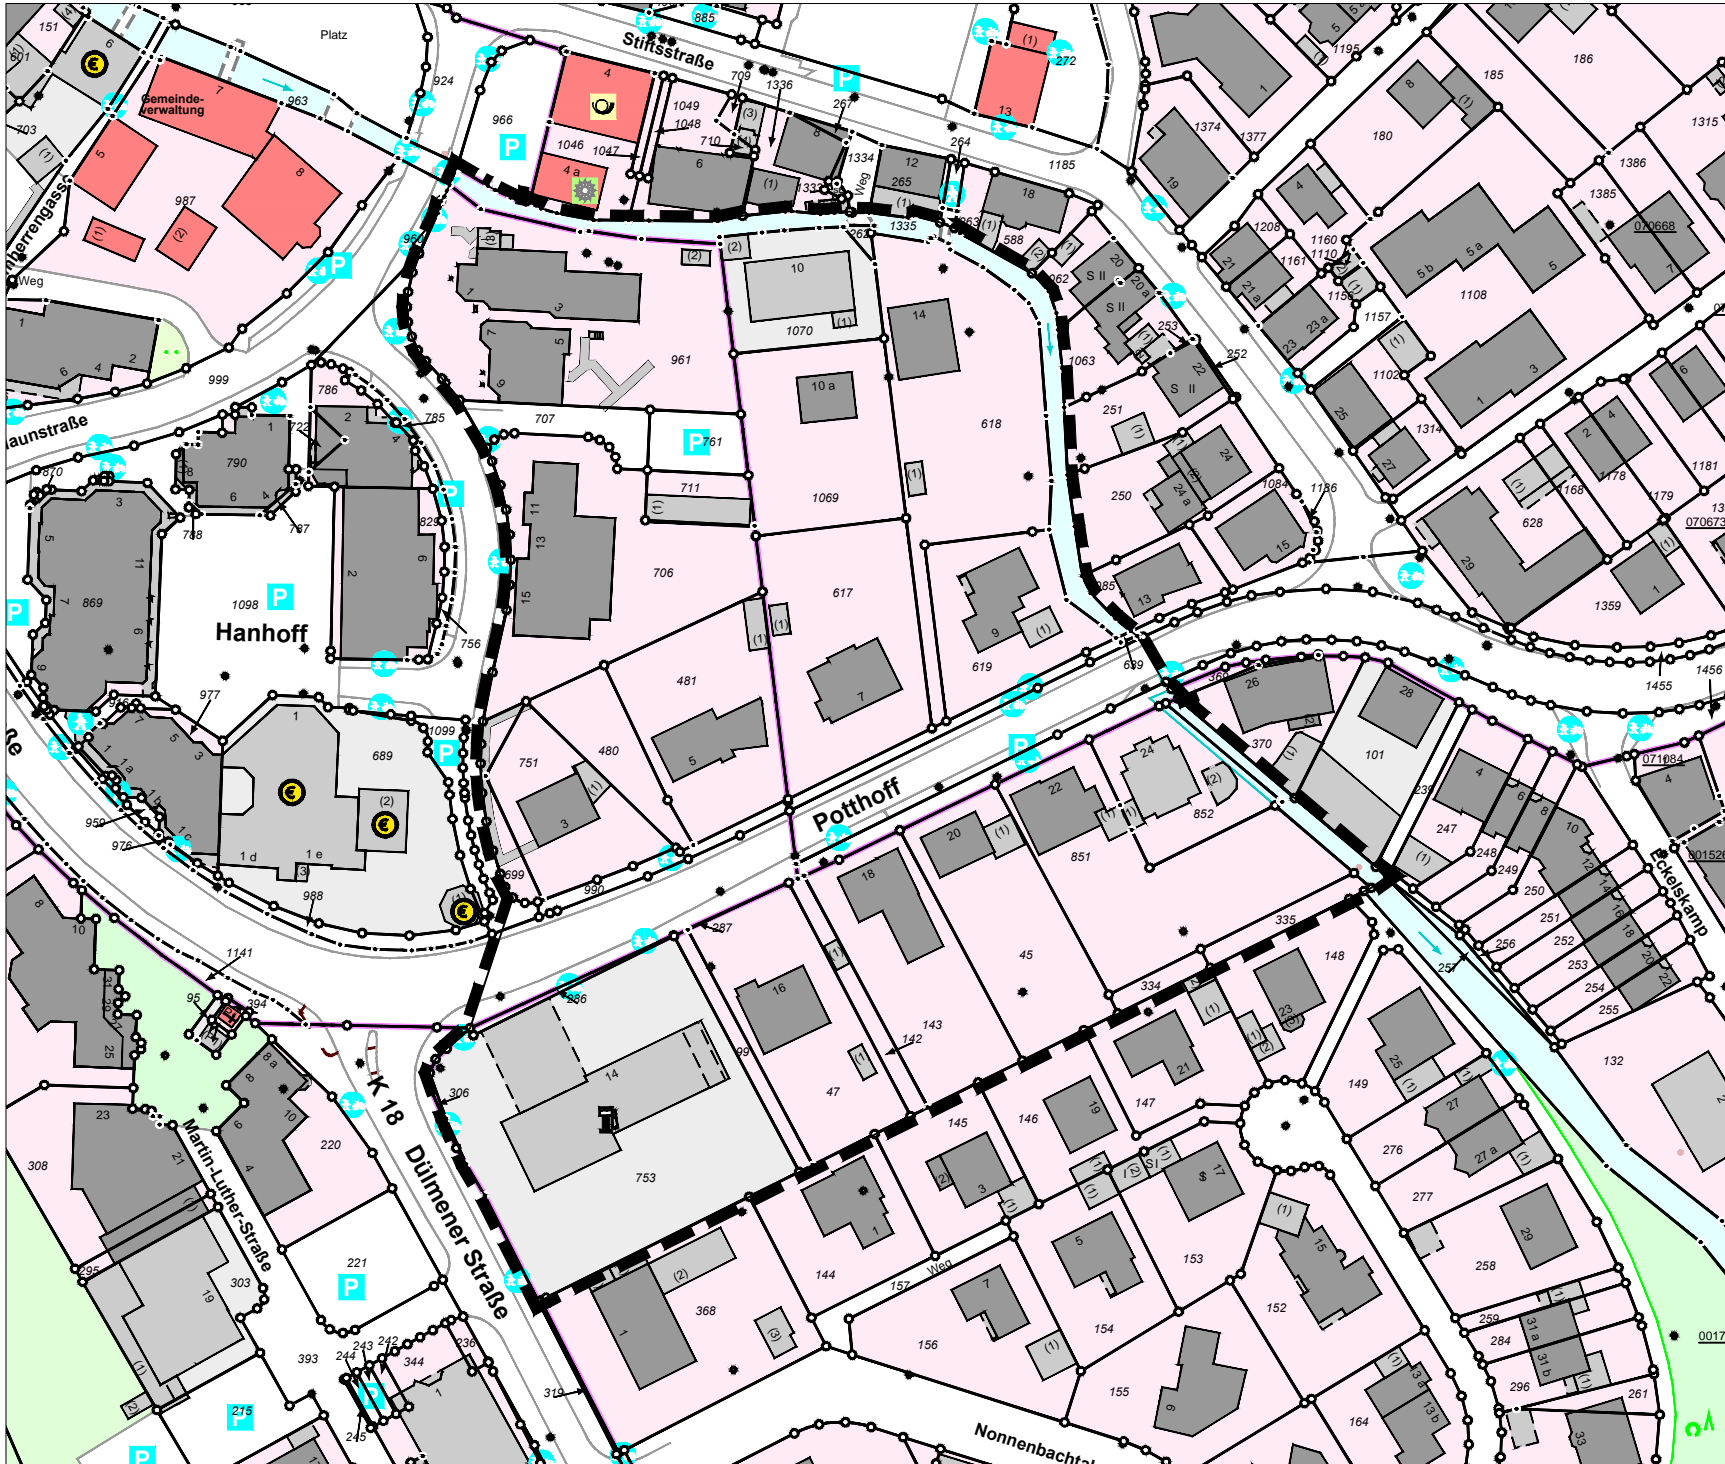

Geltungsbereich