


Geltungsbereich des Bebauungsplans Nr. 147 „Appelhülsen Dirksfeld“

— — — — — Abgrenzung des Geltungsbereichs

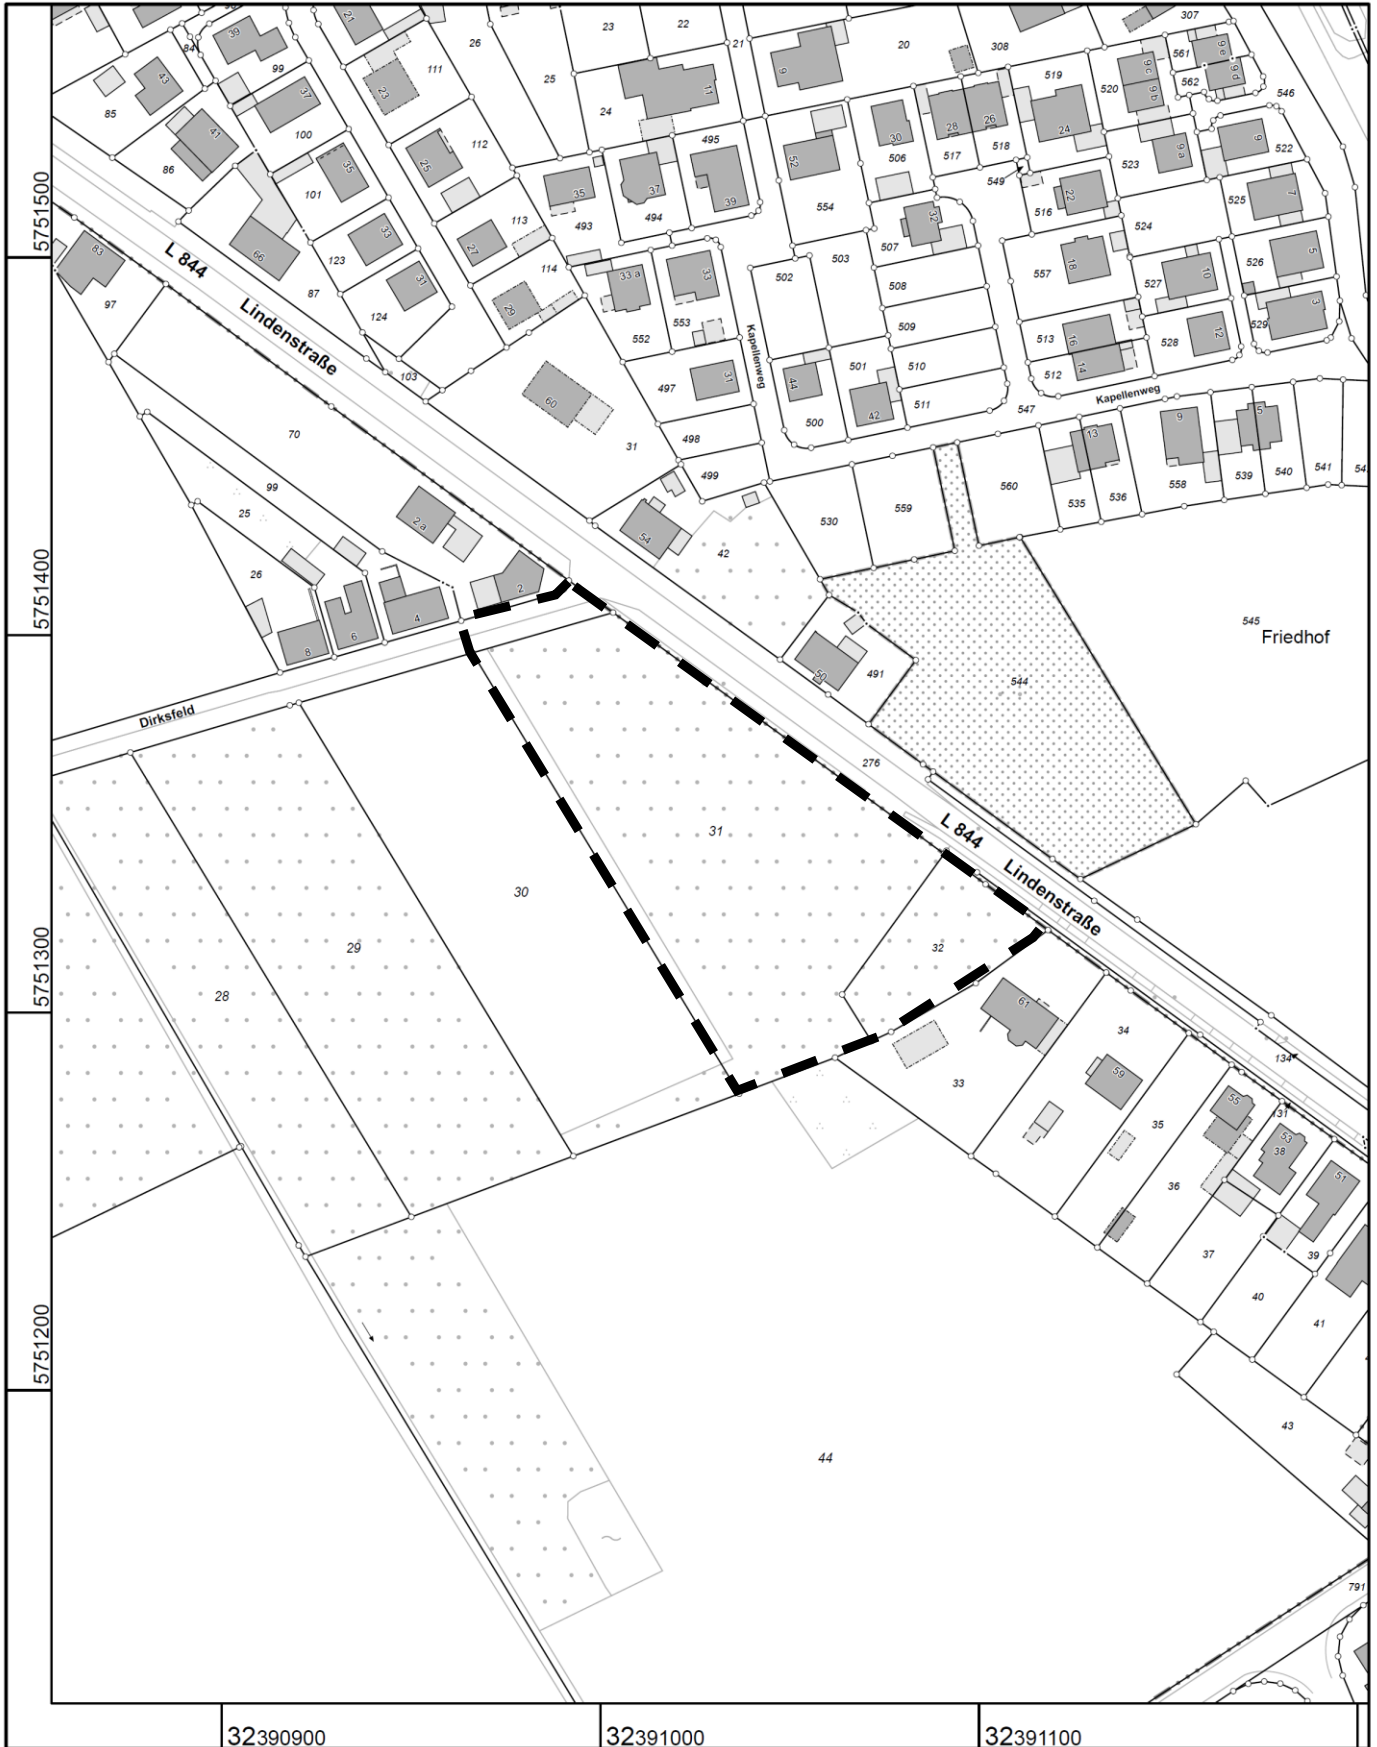

32390900

32391000

32391100