


Planzeichnung, alt

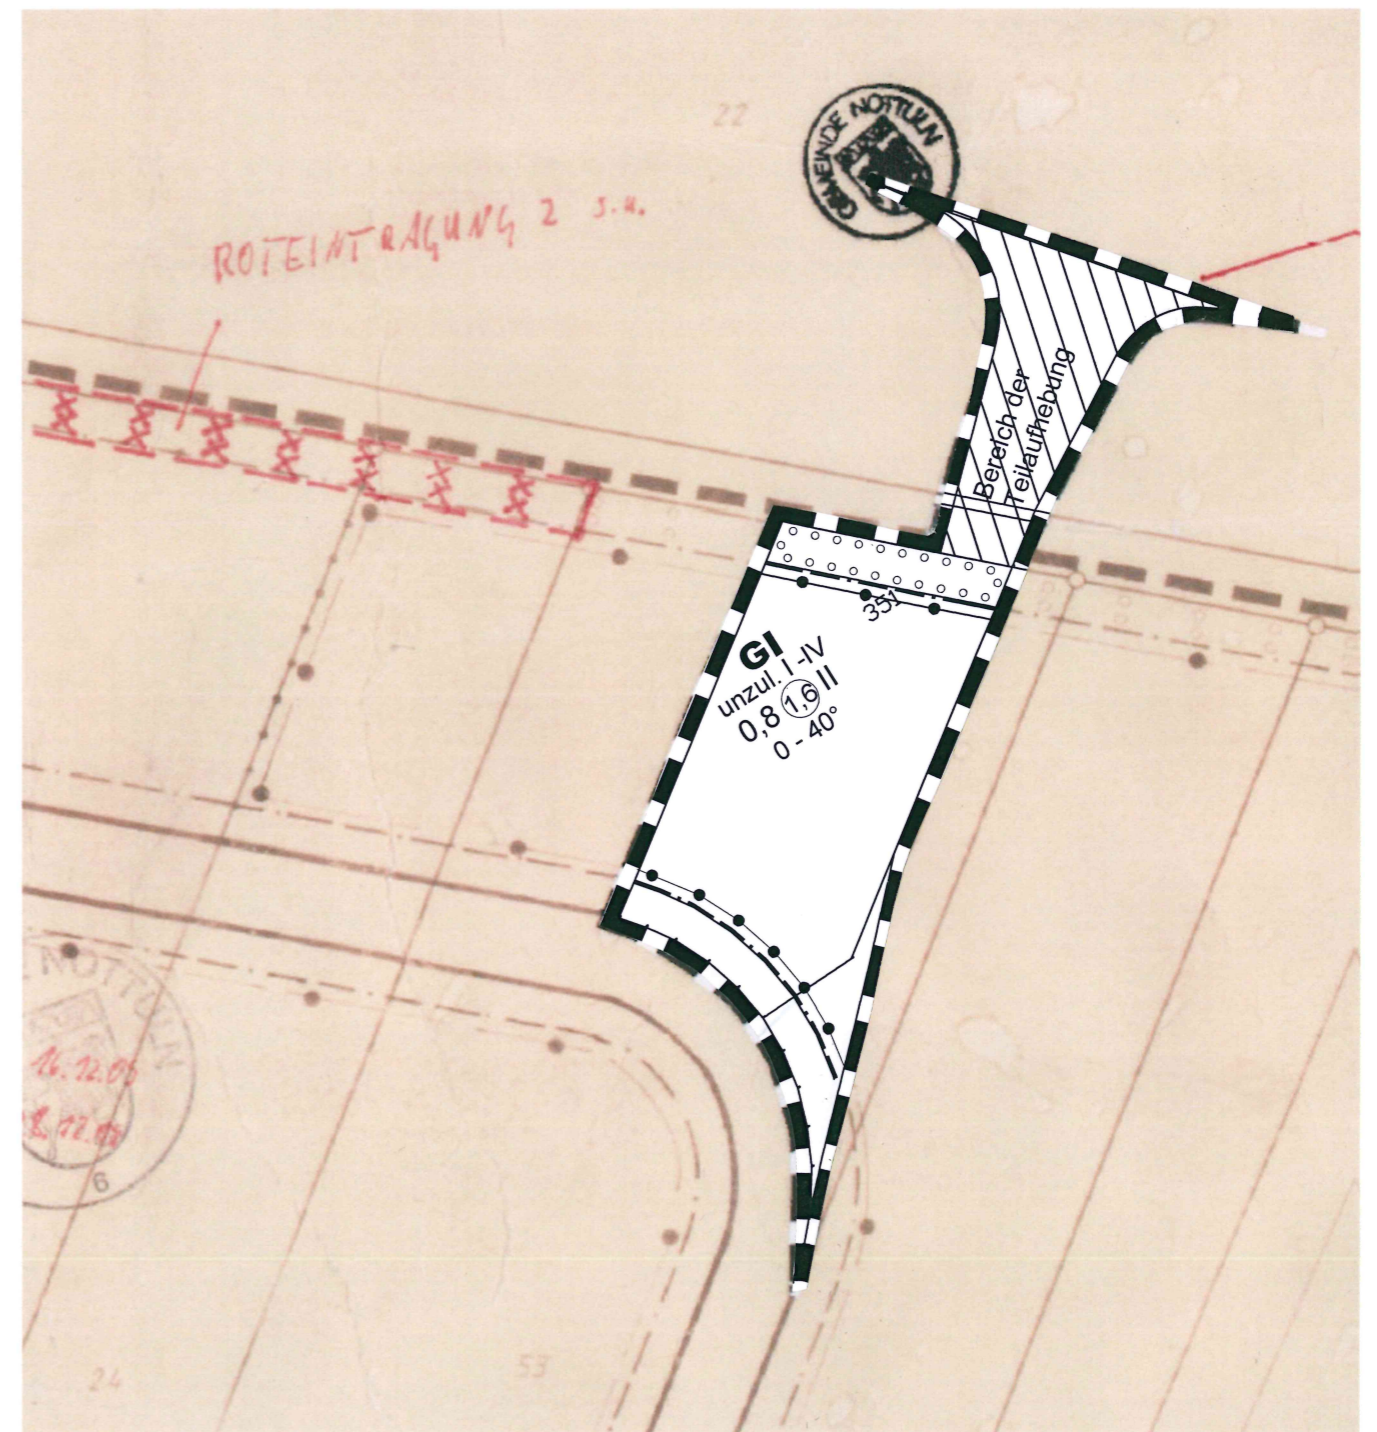

Planzeichnung, neu

Planzeichenerklärung und textliche Festsetzungen siehe Folgeseiten

**Gemeinde Nottuln**

Änderung und Teilaufhebung des  
Bebauungsplans Nr. 74 „Industriepark I/II“

Entwurf zur frühzeitigen Beteiligung

1:1.000

