

**Kreis Coesfeld**  
Friedrich-Ebert-Str. 7  
48653 Coesfeld  
**1:5000**


**Planauskunft**  
GIS Portal  
Kreis Coesfeld



Bearbeiter:  
Elisa Mütherig  
Datum:  
27.03.2024  
Uhrzeit:  
14:53

5754151

388925

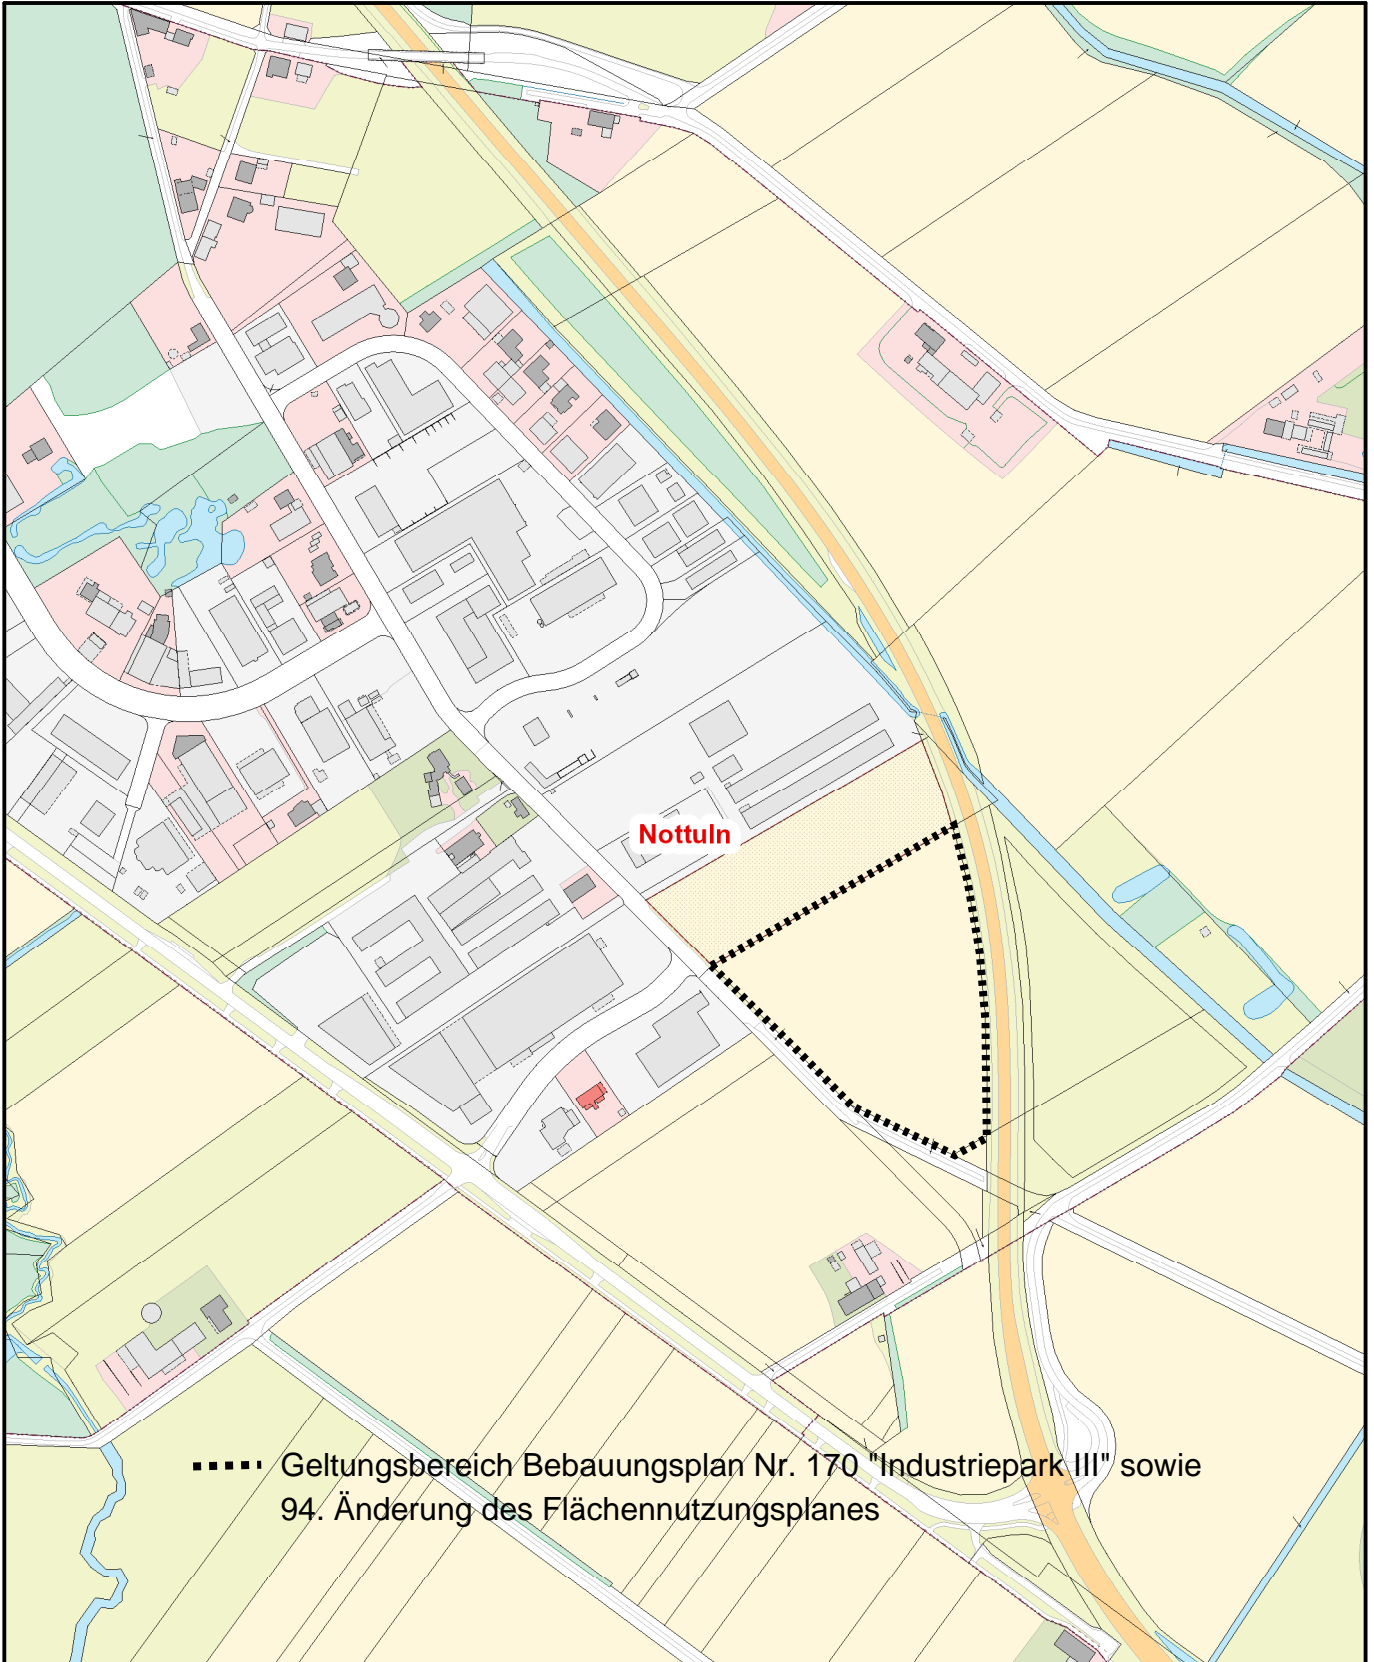

..... Geltungsbereich Bebauungsplan Nr. 170 "Industriepark III" sowie  
94. Änderung des Flächennutzungsplanes

388025

5753051

Maßstab: 1:5000 Meter