



Übersichtspläne

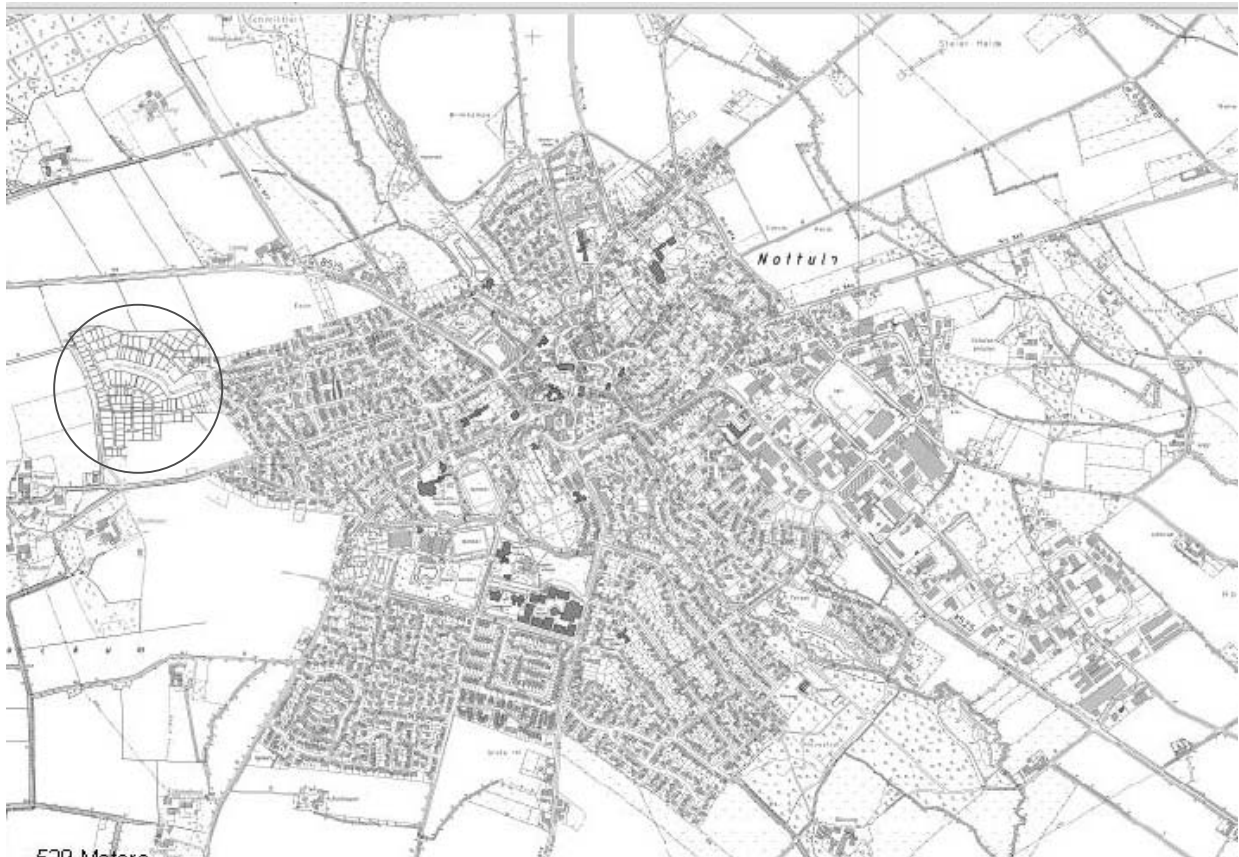

Lage des Bebauungsplans in Nottuln



Lage Bebauungsplan Nr. 98 „Fasanenfeld“

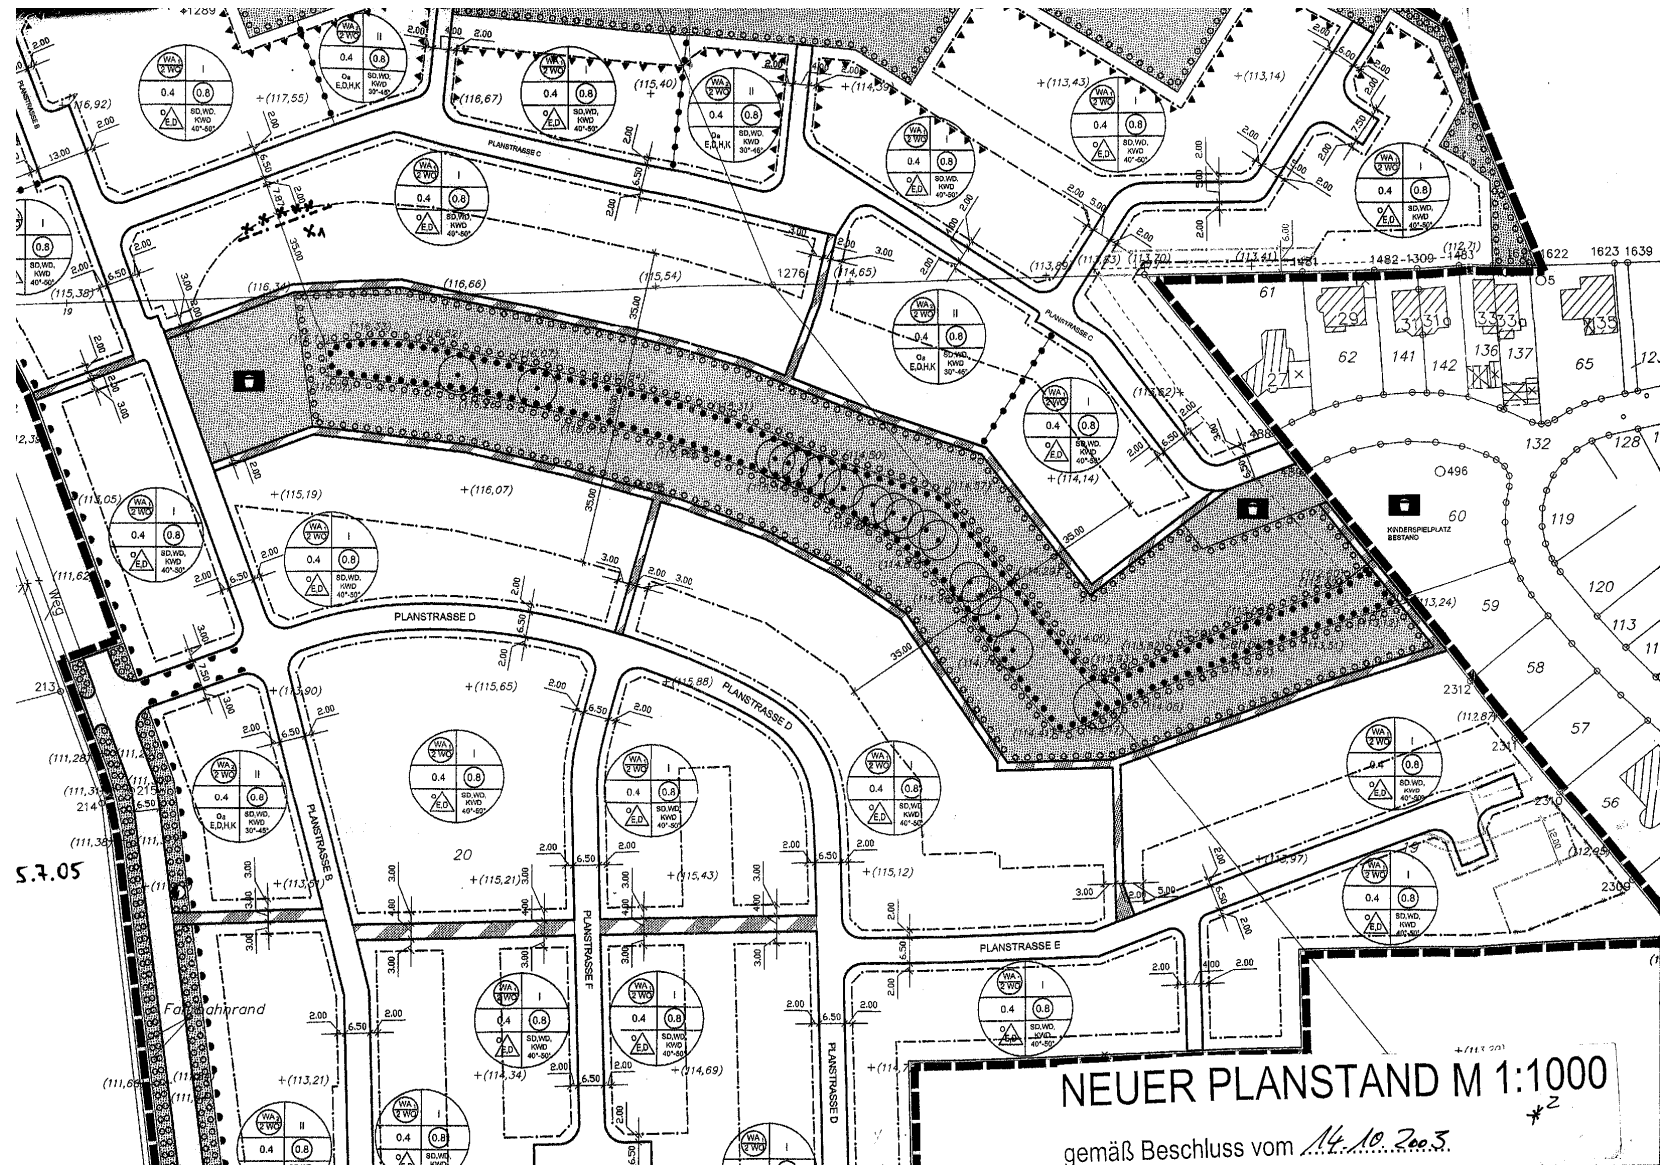

Bebauungsplan alt

NEUER PLANSTAND M 1:1000
gemäß Beschluss vom 14.10.2003