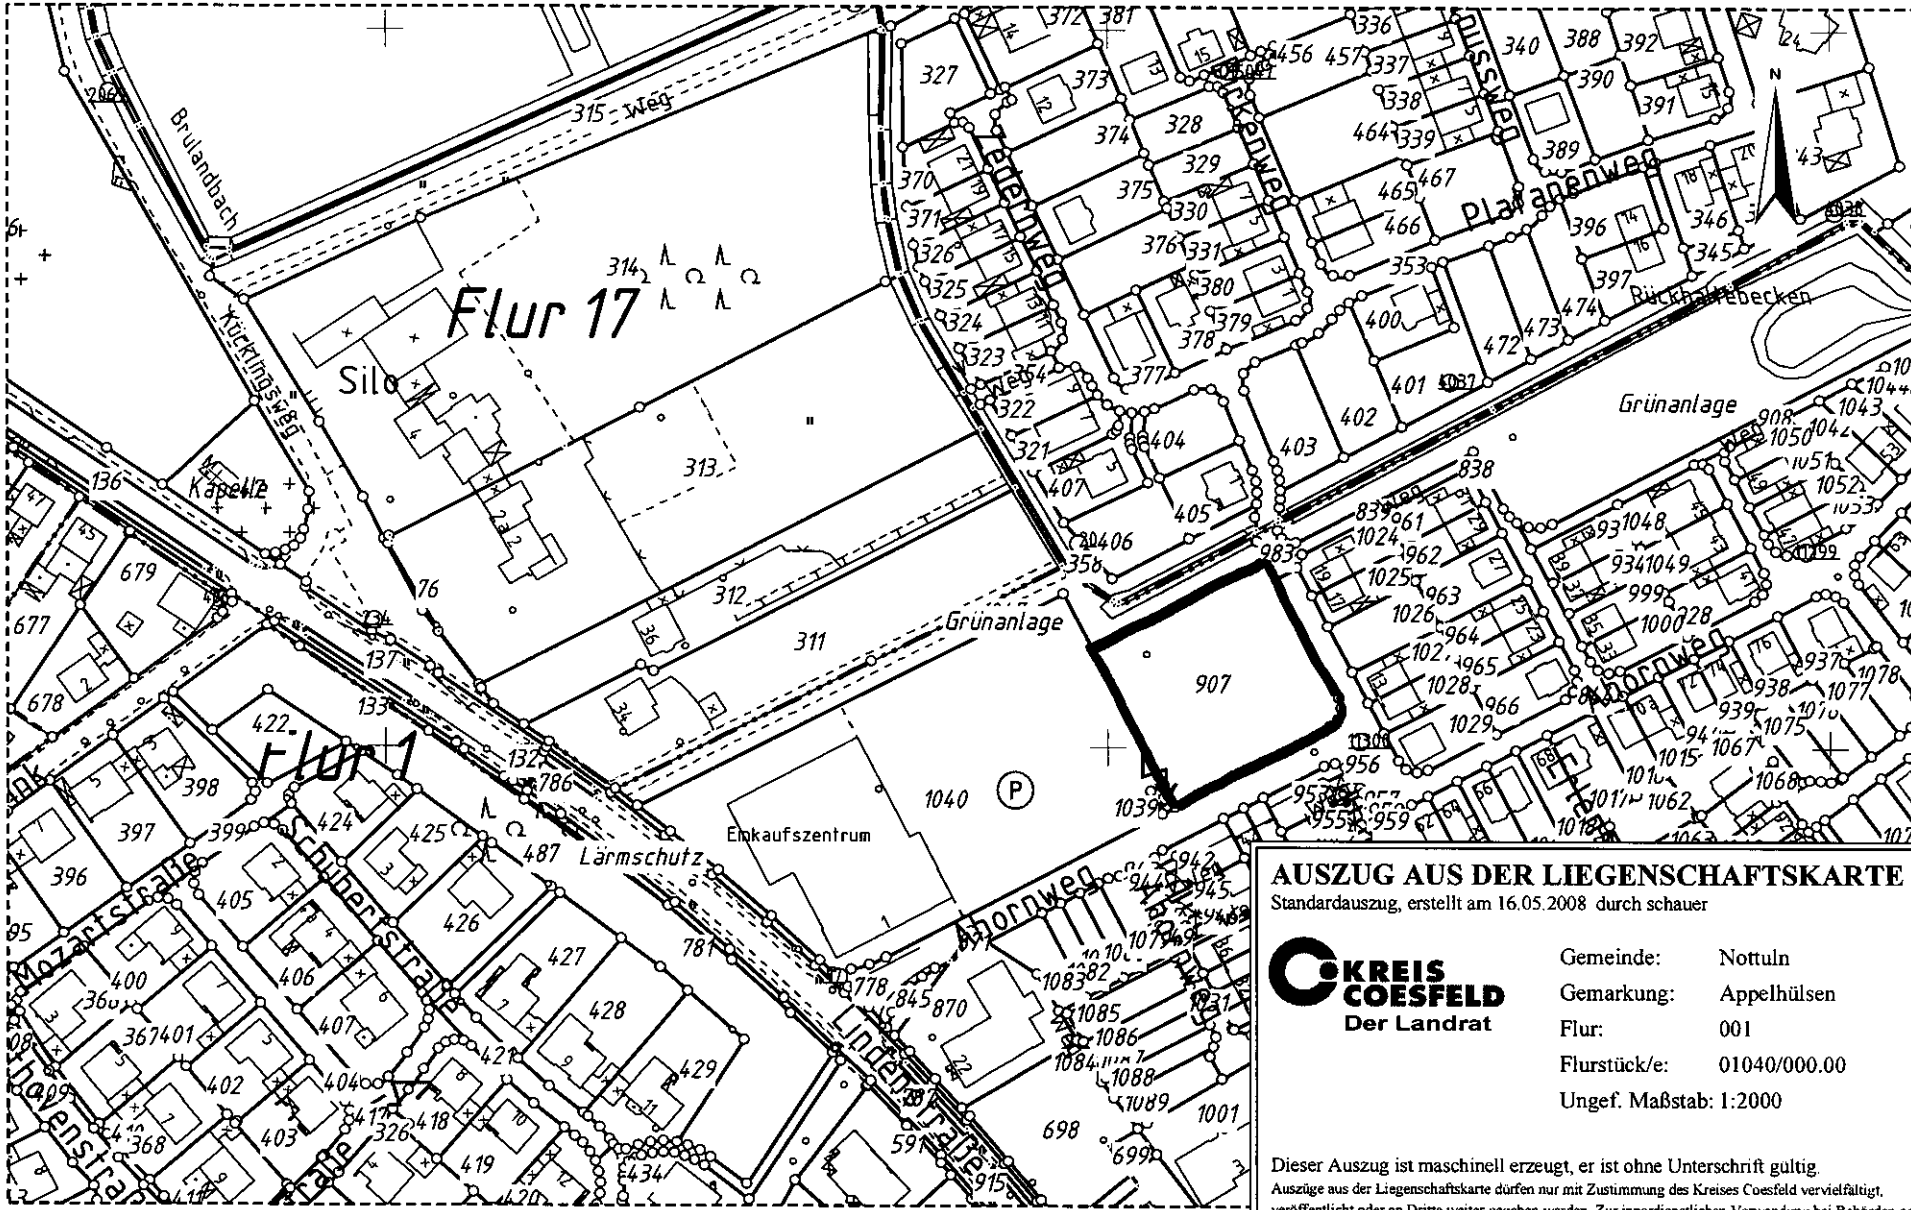

AUSZUG AUS DER LIEGENSCHAFTSKARTE

Standardauszug, erstellt am 16.05.2008 durch schauer

KREIS COESFELD
Der Landrat

Gemeinde:	Nottuln
Gemarkung:	Appelhülsen
Flur:	001
Flurstück/e:	01040/000.00
Ungef. Maßstab:	1:2000

Dieser Auszug ist maschinell erzeugt, er ist ohne Unterschrift gültig.

Auszüge aus der Liegenschaftskarte dürfen nur mit Zustimmung des Kreises Coesfeld vervielfältigt, veröffentlicht oder an Dritte weiter gegeben werden. Zur innerdienstlichen Verwendung bei Behörden oder zum eigenen Gebrauch sind Vervielfältigungen oder Umarbeitungen jedoch ohne besondere Zustimmung zulässig.